

Verkooptekeningen

Behorende bij de appartementen van het Kroonhof




HEEREHOEVE

Heerlijk toeven in centrum Gilze

d.d. 10 oktober 2020

 **ALPHONS**
COOLEN BOUW



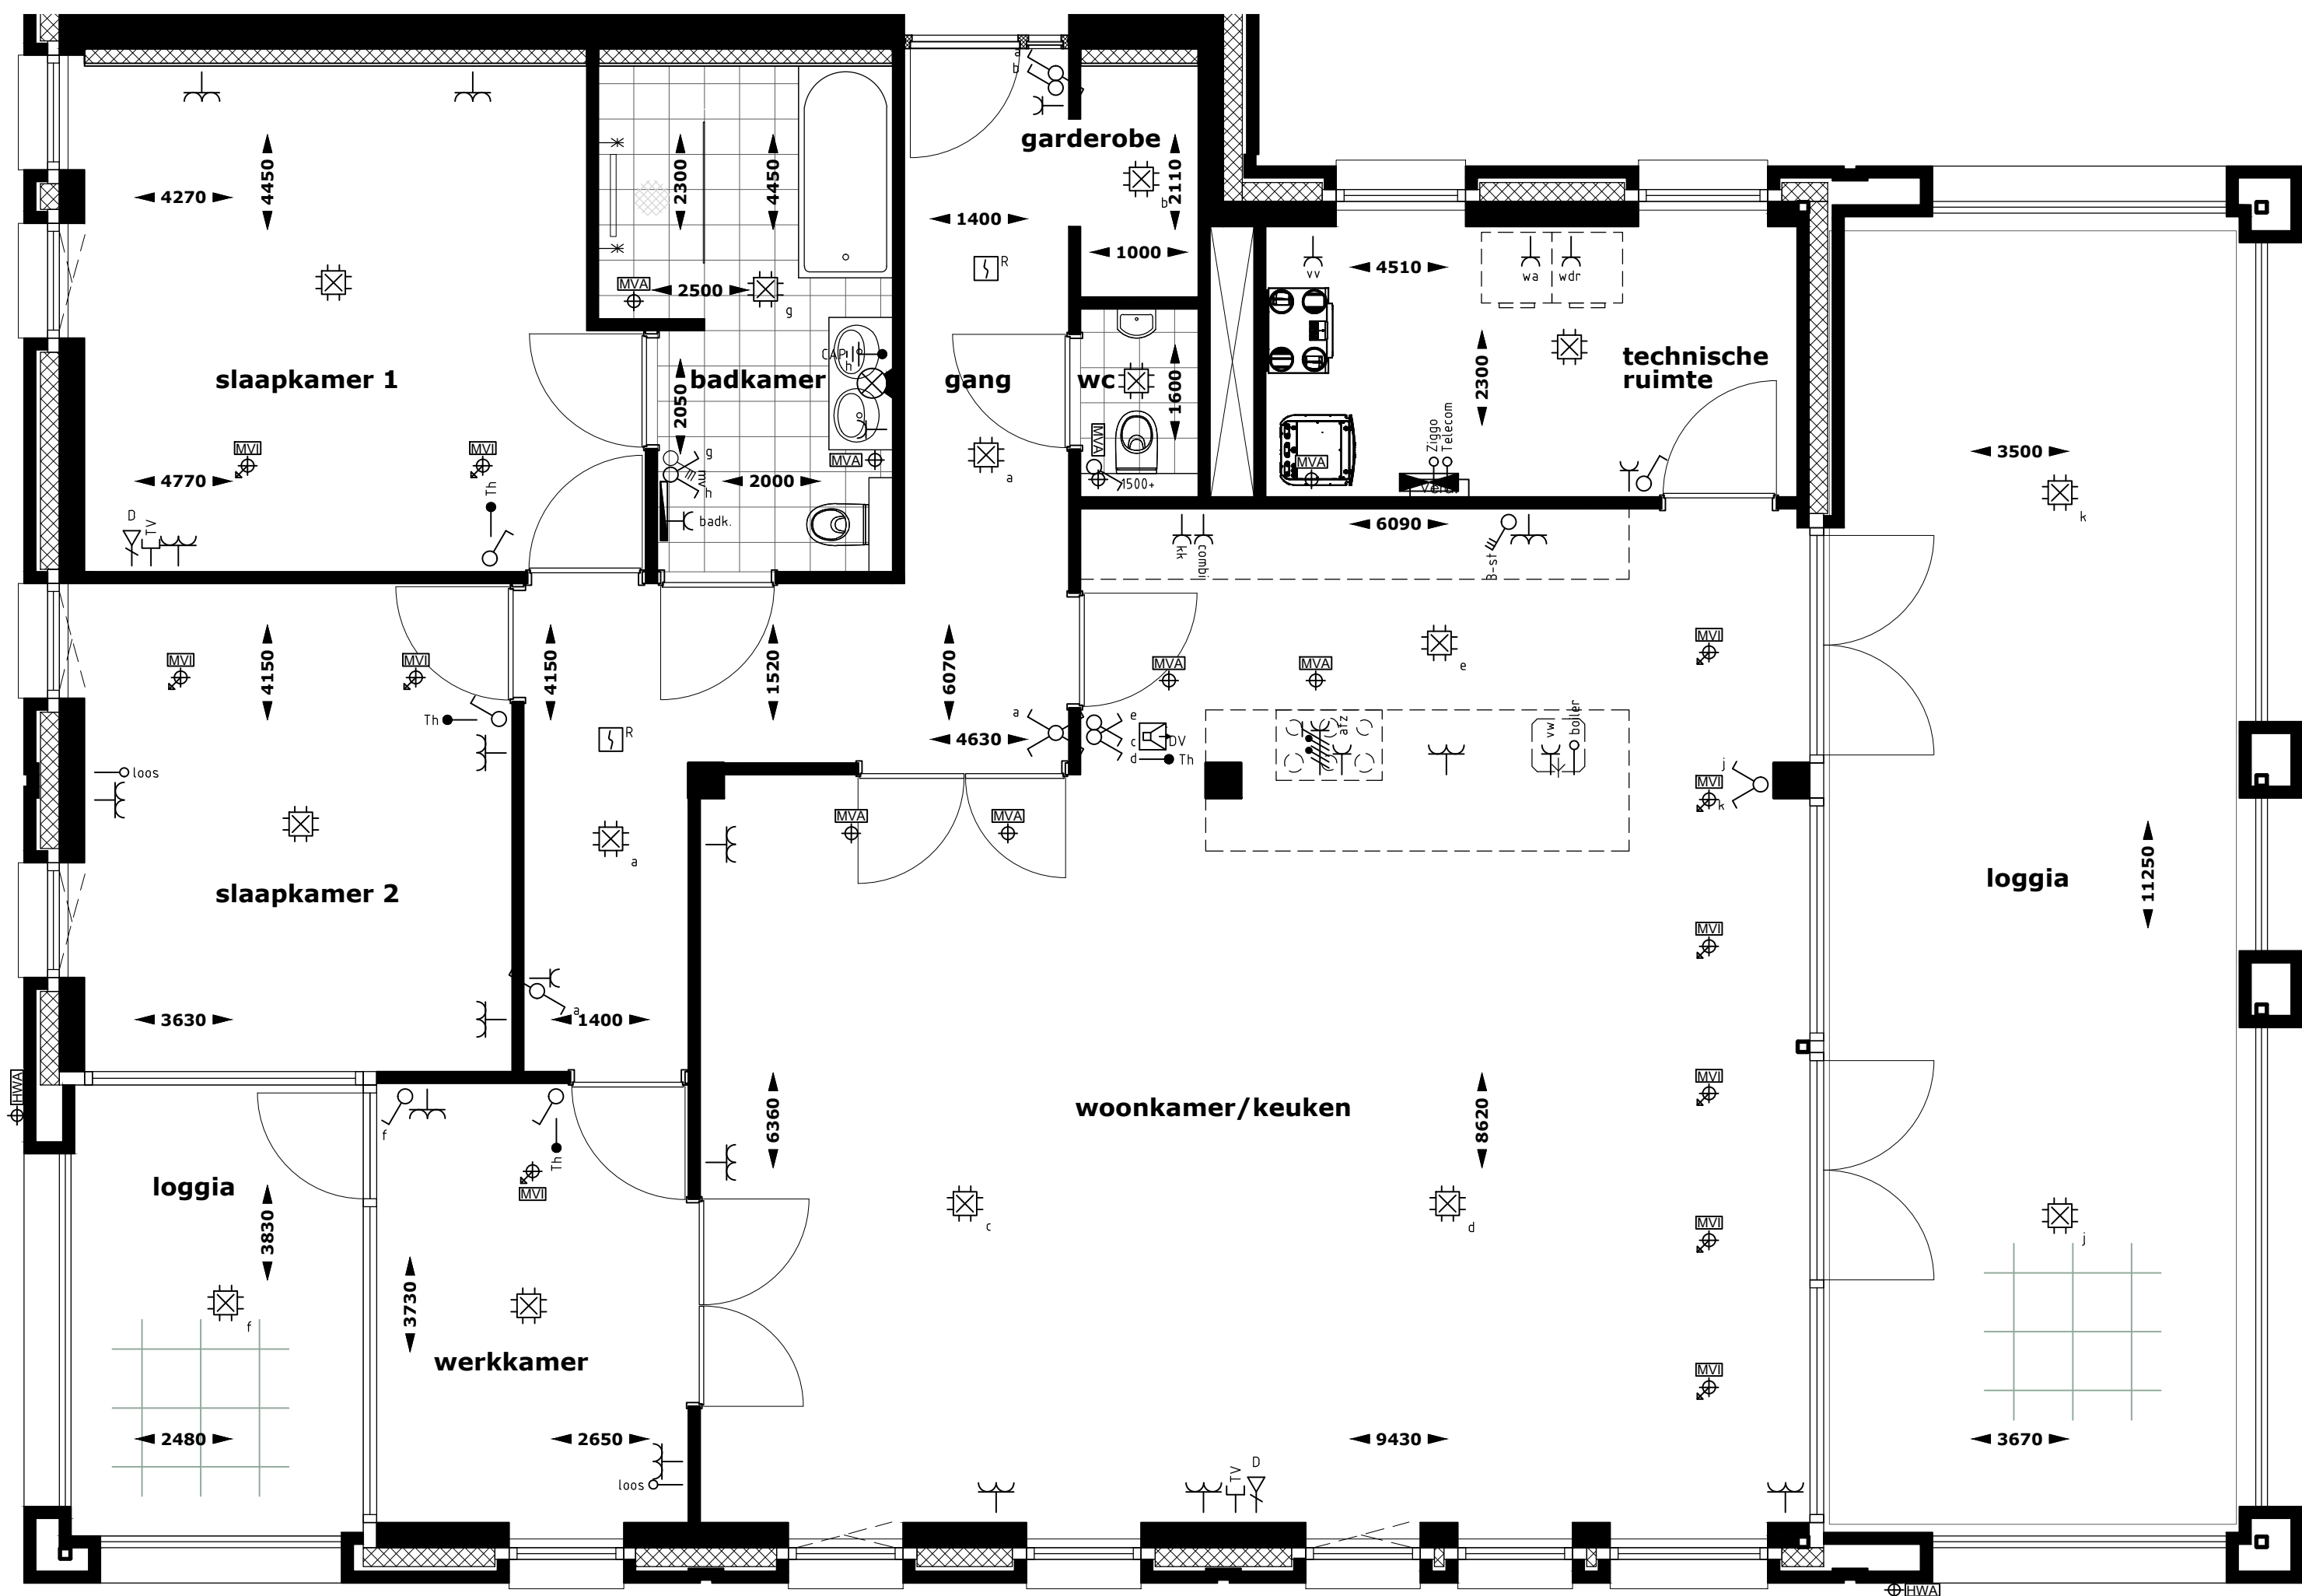

RENNVOOI BOUWKUNDIG

- KLEINE WIJZIGINGEN VOORBEHOUDEN
- AAN DE MAATVOERING KUNNEN GEEN RECHTEN WORDEN ONTLEEND
- MAATVOERING BETREFT CIRCA-MATEN EN IS AANGEGEVEN IN MILLIMETERS
- ELEKTRISCHE-INSTALLATIES, WERKTUIGBOUWKUNDIGE-INSTALLATIES, KEUKENOPSTELLING, VENTILATIEPUNTEN, RADIATOREN EN ROOKMELDERS ZIJN INDICATIEF AANGEGEVEN
- HET IS MOGELIJK DAT NIET ALLE SYMBOLEN VAN TOEPASSING ZIJN OP UW WONINGTYPE

	BAKSTEEN METSELWERK / KALKZANDSTEEN / LICHTTE SCHEIDINGSWAND / BETON
	SPOUWISOLATIE
	TEGELS (INDICATIEF)
	HAAG

RENNVOOI W-INSTALLATIES


	WTW-VENTILATIE-UNIT
	BINNENDEEL LUCHTWARMTEPOMP MET BOILER
	VERDELER VLOERVERWARMING
	FONTein
	TOILET
	WASTAFEL
	OPSTELPLAATS WASMACHINE
	OPSTELPLAATS WASDROGER
	VENTILATIE AFVOER VENTIL (POSITIE INDICATIEF)
	VENTILATIE TOEVOER VENTIL (POSITIE INDICATIEF)
	ELECTRISCHE HANDDOEKRADIATOR
	HEMELWATERAFVOER


RENNVOOI E-INSTALLATIES

SYMBOL	OMSCHRIJVING
	PLAFONDLICHTPUNT AANSLUITING
	BINNENWANDLICHTPUNT AANSLUITING
	ENKELPOLIGE SCHAKELAAR
	3 STANDENREGELELAAR MECHANISCHE VENTILATIE
	WISSELSCHAKELAAR
	SERIESCHAKELAAR
	DUBBELE WANDCONTACTDOOS HORIZONTAAL
	ENKELE WANDCONTACTDOOS
	AANSLUITPUNT LOOS
	AANSLUITPUNT BEDRAAD T.B.V. THERMOSTAAT
	AANSLUITPUNT T.B.V. DATA
	AANSLUITPUNT T.B.V. CAI
	AANSLUITPUNT T.B.V. WASMACHINE
	AANSLUITPUNT T.B.V. WASDROGER
	AANSLUITPUNT T.B.V. AFZUIGKAP
	AANSLUITPUNT T.B.V. COMBIMAGNETRON
	AANSLUITPUNT T.B.V. KOELKAST
	AANSLUITPUNT T.B.V. VAATWASSER
	AANSLUITPUNT T.B.V. ELEKTRISCHE BADKAMER RADIATOR
	AANSLUITPUNT T.B.V. VLOERVERWARMINGVERDELER
	AANSLUITPUNT FURNUIS (2x230)
	CENTRAAL AARDPUNT
	BELDRUKKER
	ROOKMELDER
	GROEPENVERDEELKAST
	VIDEOFOON
	AARDMAT



HEEREHOEVE
Heerlijk toeven in centrum Gilze

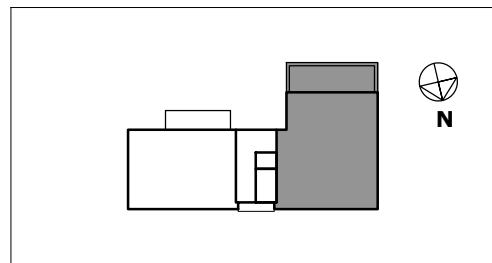

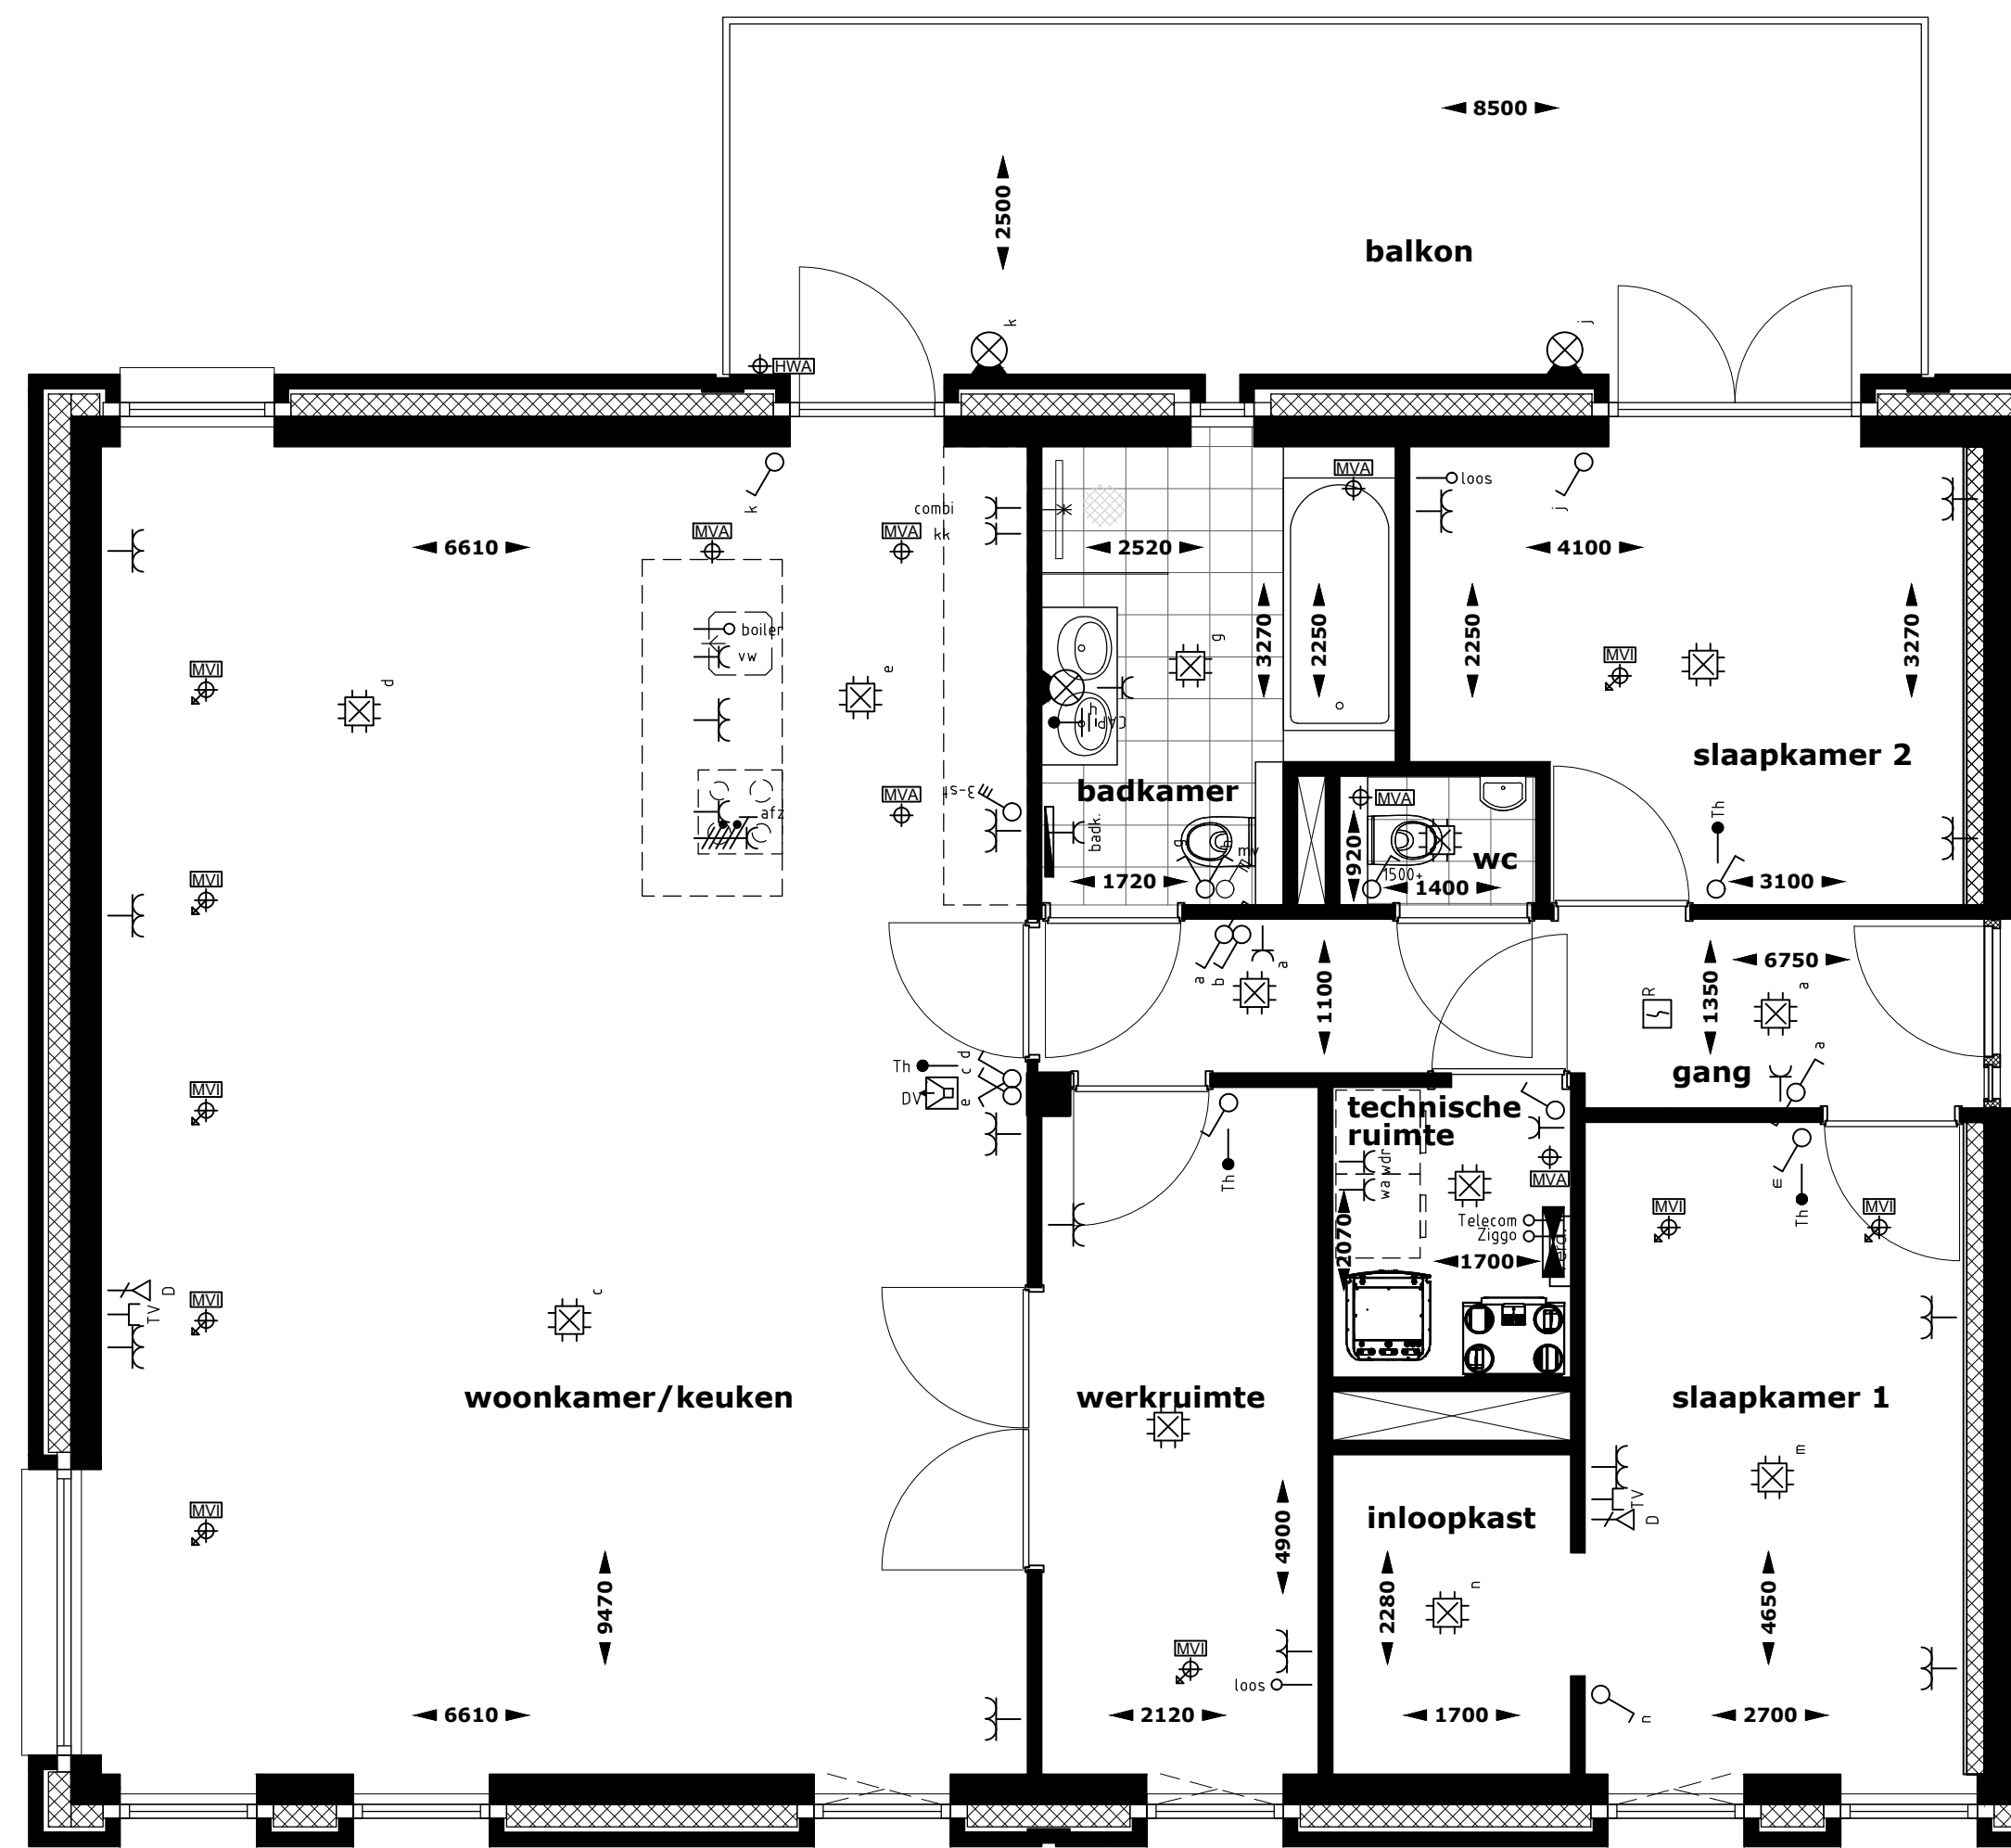

RENVOOI BOUWKUNDIG

- KLEINE WIJZIGINGEN VOORBEHOUDEN
- AAN DE MAATVOERING KUNNEN GEEN RECHTEN WORDEN ONTLEEND
- MAATVOERING BETREFT CIRCA-MATEN EN IS AANGEGEVEN IN MILLIMETERS
- ELEKTRISCHE-INSTALLATIES, WERKTUIGBOUWKUNDIGE-INSTALLATIES, KEUKENOPSTELLING, VENTILATIEPUNTEN, RADIATOREN EN ROOKMELDERS ZIJN INDICATIEF AANGEGEVEN
- HET IS MOGELIJK DAT NIET ALLE SYMBOLEN VAN TOEPASSING ZIJN OP UW WONINGTYPE

	BAKSTEEN METSELWERK / KALKZANDSTEEN / LICHTScheidingswand / BETON
	SPOUWISOLATIE
	TEGELS (INDICATIEF)
	HAAG

RENVOOI W-INSTALLATIES


	WTW-VENTILATIE-UNIT
	BINNENDEEL LUCHTWARMTEPOMP MET BOILER
	VERDELER VLOERVERWARMING
	FONTEIN
	TOILET
	WASTAFEL
	OPSTELPLAATS WASMACHINE
	OPSTELPLAATS WASDROGER
	VENTILATIE AFVOER VENTIL (POSITIE INDICATIEF)
	VENTILATIE TOEVOER VENTIL (POSITIE INDICATIEF)
	ELECTRISCHE HANDDOEKRADIATOR
	HEMELWATERAFVOER

RENVOOI E-INSTALLATIES

SYMBOL	OMSCHRIJVING
	PLAFONDLICHTPUNT AANSLUITING
	BINNENWANDLICHTPUNT AANSLUITING
	ENKELPOLIGE SCHAKELAAR
	3 STANDENREGELAAR MECHANISCHE VENTILATIE
	WISSELSCHAKELAAR
	SERIESCHAKELAAR
	DUBBELE WANDCONTACTDOOS HORIZONTAAL
	ENKELE WANDCONTACTDOOS
	AANSLUITPUNT LOOS
	AANSLUITPUNT BEDRAAD T.B.V. THERMOSTAAT
	AANSLUITPUNT T.B.V. DATA
	AANSLUITPUNT T.B.V. CAI
	AANSLUITPUNT T.B.V. WASMACHINE
	AANSLUITPUNT T.B.V. WASDROGER
	AANSLUITPUNT T.B.V. AFZUIGKAP
	AANSLUITPUNT T.B.V. COMBIMAGNETRON
	AANSLUITPUNT T.B.V. KOELKAST
	AANSLUITPUNT T.B.V. VAATWASSER
	AANSLUITPUNT T.B.V. ELEKTRISCHE BADKAMER RADIATOR
	AANSLUITPUNT T.B.V. VLOERVERWARMINGVERDELER
	AANSLUITPUNT FORNUIS (2x230)
	CENTRAAL AARDPUNT
	BELDRUKKER
	ROOKMELDER
	GROEPENVERDEELKAST
	VIDEOFOON
	AARDMAT



HEEREHOEVE
Heerlijk toeven in centrum Gilze

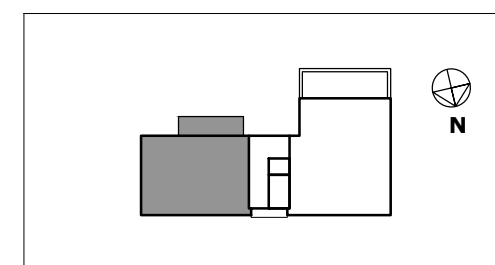


Kroonhof

1e verdieping
Appartement 2

schaal: 1:50
formaat: A2
datum: 10-10-2020

bladoschrijving:
Verkooptekening

blad:
Plattegrond

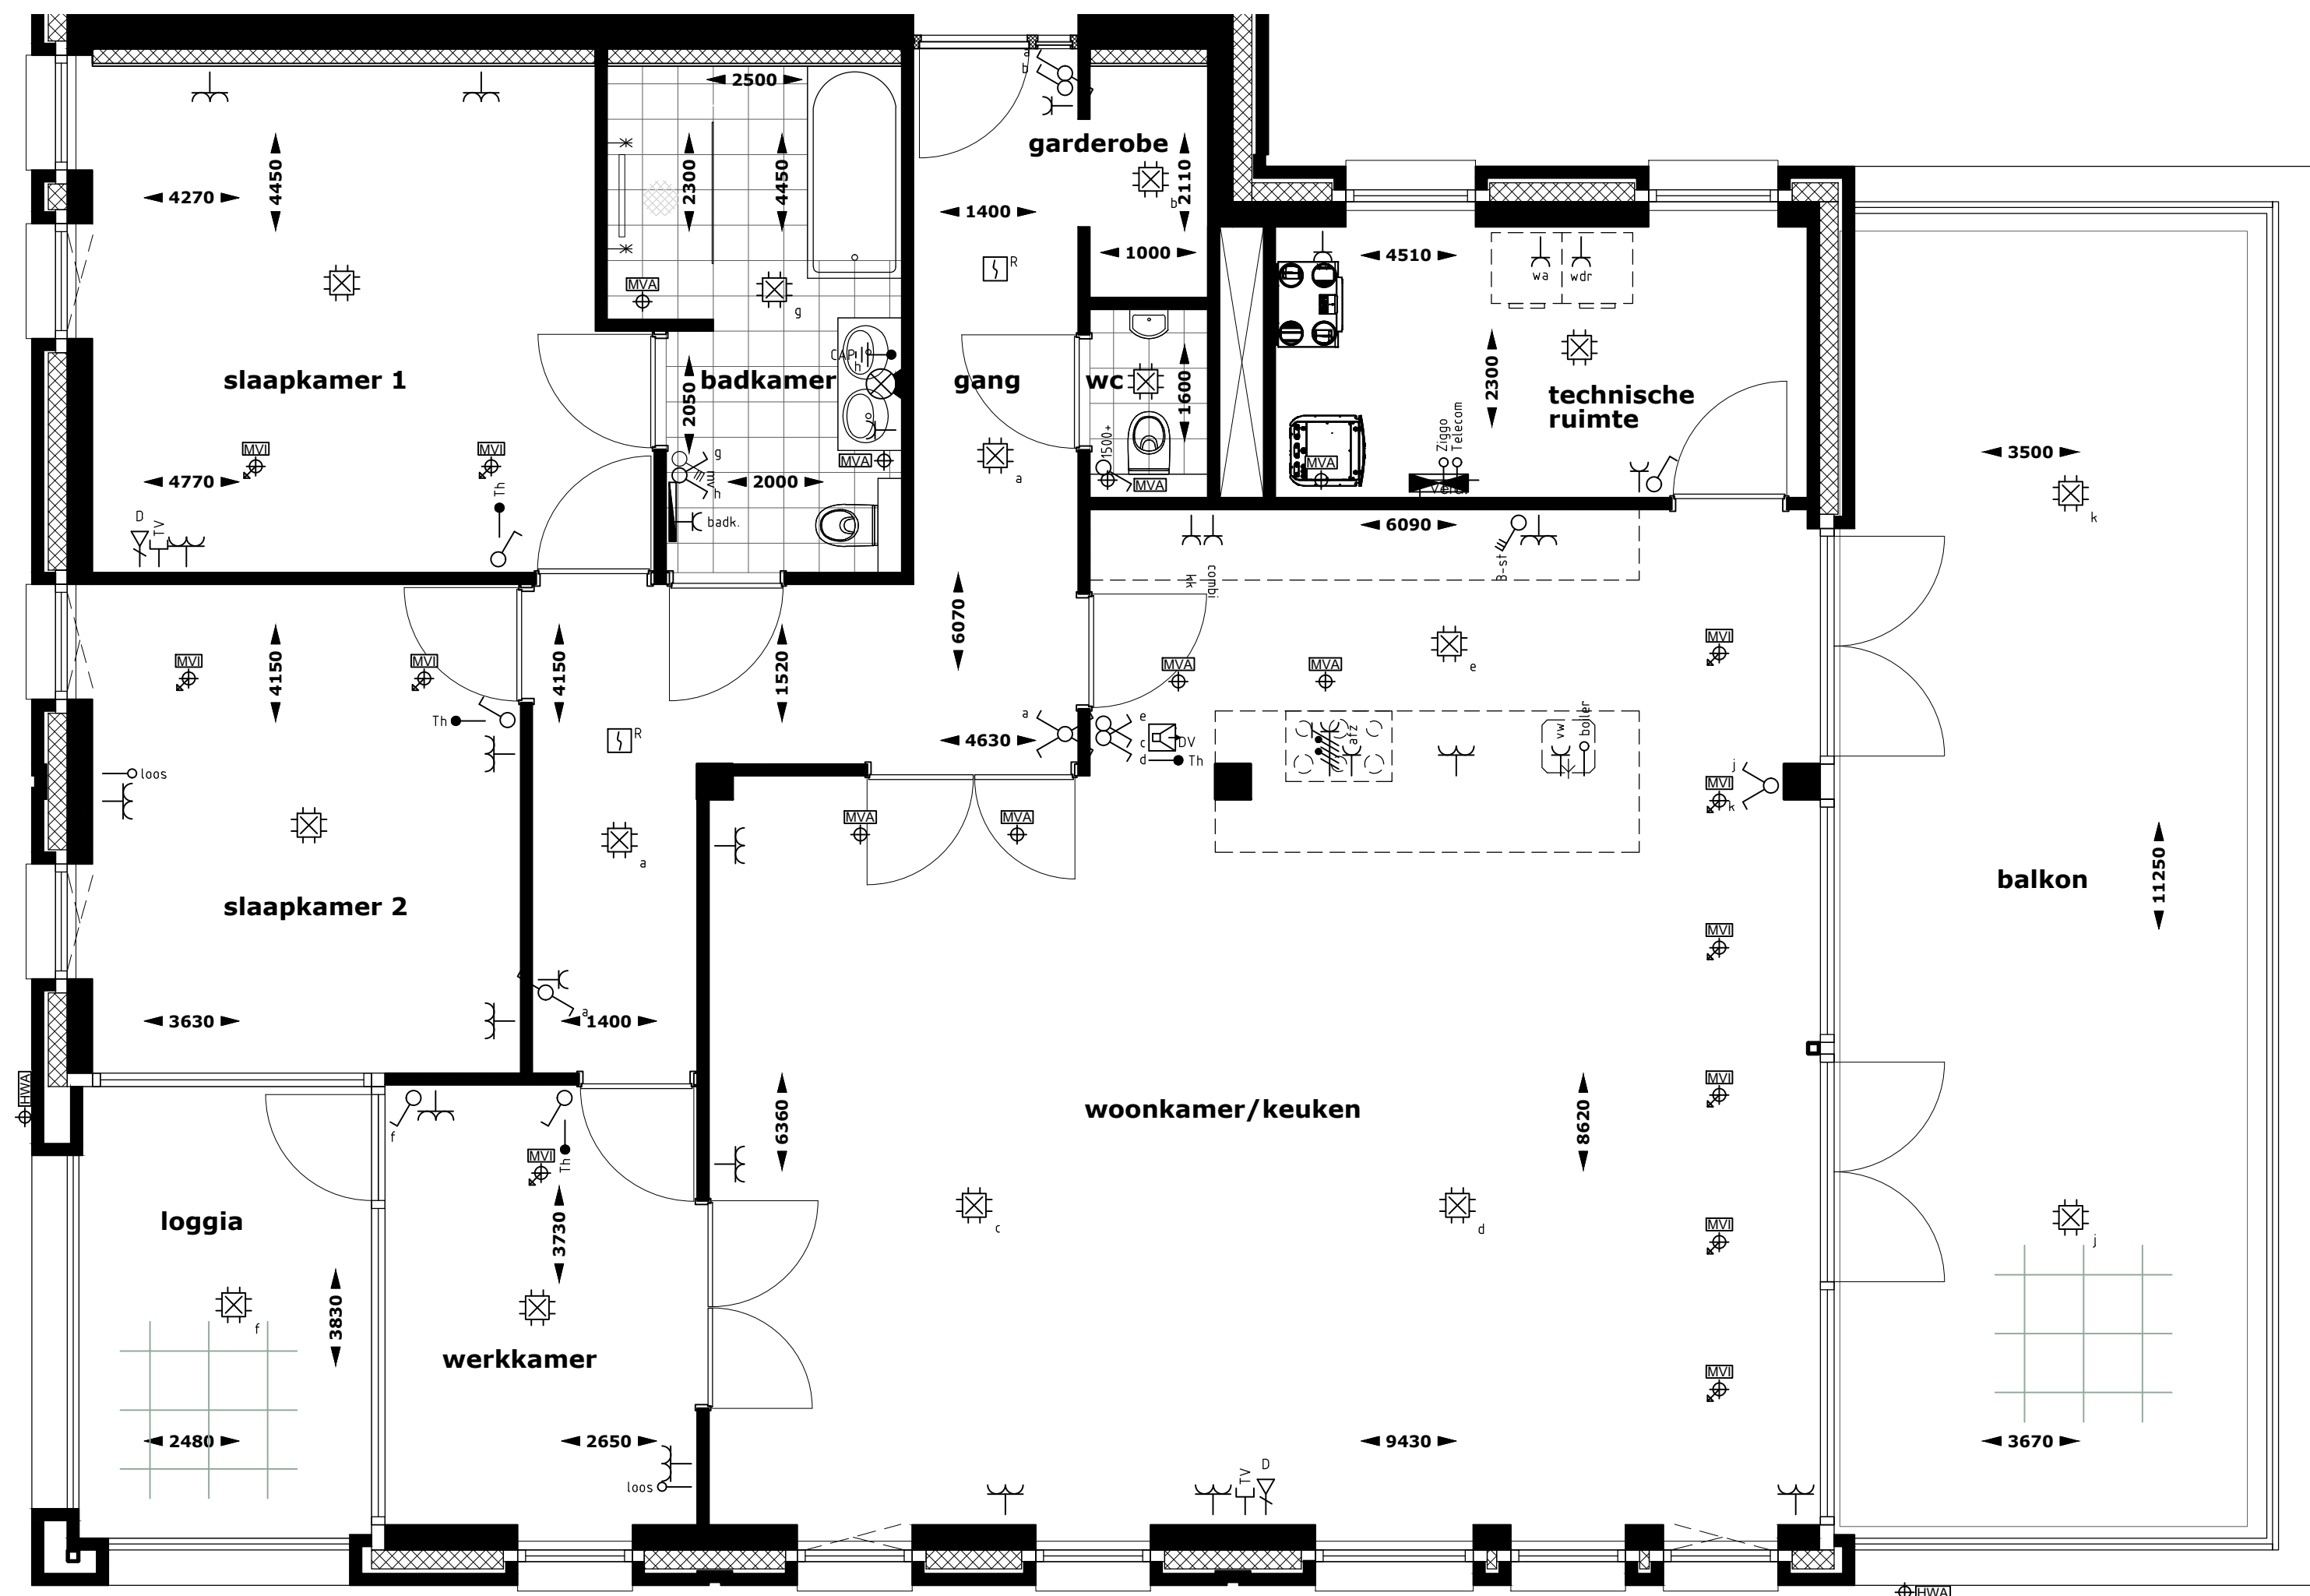

RENNVOOI BOUWKUNDIG

- KLEINE WIJZIGINGEN VOORBEHOUDEN
- AAN DE MAATVOERING KUNNEN GEEN RECHTEN WORDEN ONTLEEND
- MAATVOERING BETREFT CIRCA-MATEN EN IS AANGEGEVEN IN MILLIMETERS
- ELEKTRISCHE-INSTALLATIES, WERKTUIGBOUWKUNDIGE-INSTALLATIES, KEUKENOPSTELLING, VENTILATIEPUNTEN, RADIATOREN EN ROOKMELDERS ZIJN INDICATIEF AANGEGEVEN
- HET IS MOGELIJK DAT NIET ALLE SYMBOLEN VAN TOEPASSING ZIJN OP UW WONINGTYPE

	BAKSTEEN METSELWERK / KALKZANDSTEEN / LICHTE SCHEIDINGSWAND / BETON
	SPOUWISOLATIE
	TEGELS (INDICATIEF)
	HAAG

RENNVOOI W-INSTALLATIES

	WTW-VENTILATIE-UNIT
	BINNENDEEL LUCHTWARMTEPOMP MET BOILER
	VERDELER VLOERVERWARMING
	Fontein
	TOILET
	WASTAFEL
	OPSTELPLAATS WASMACHINE
	OPSTELPLAATS WASDROGER
	VENTILATIE AFVOER VENTIL (POSITIE INDICATIEF)
	VENTILATIE TOEVOER VENTIL (POSITIE INDICATIEF)
	ELECTRISCHE HANDDOEKRADIATOR
	HEMELWATERAFVOER

RENNVOOI E-INSTALLATIES

SYMBOL	OMSCHRIJVING
	PLAFONDLICHTPUNT AANSLUITING
	BINNENWANDLICHTPUNT AANSLUITING
	ENKELPOLIGE SCHAKELAAR
	3 STANDENREGELAAR MECHANISCHE VENTILATIE
	WISSELSCHAKELAAR
	SERIESCHAKELAAR
	DUBBELE WANDCONTACTDOOS HORIZONTAAL
	ENKELE WANDCONTACTDOOS
	AANSLUITPUNT LOOS
	AANSLUITPUNT BEDRAAD T.B.V. THERMOSTAAT
	AANSLUITPUNT T.B.V. DATA
	AANSLUITPUNT T.B.V. CAI
	AANSLUITPUNT T.B.V. WASMACHINE
	AANSLUITPUNT T.B.V. WASDROGER
	AANSLUITPUNT T.B.V. AFZUIGKAP
	AANSLUITPUNT T.B.V. COMBIMAGNETRON
	AANSLUITPUNT T.B.V. KOELKAST
	AANSLUITPUNT T.B.V. VAATWASSER
	AANSLUITPUNT T.B.V. ELEKTRISCHE BADKAMER RADIATOR
	AANSLUITPUNT T.B.V. VLOERVERWARMINGVERDELER
	AANSLUITPUNT FORNUIS (2x230)
	CENTRAAL AARDPUNT
	BEDRUKKER
	ROOKMELDER
	GROEPENVERDEELKAST
	VIDEOFON
	AARDMAT

HEEREHOEVE

Heerlijk toeven in centrum Gilze


N

2e verdieping
Appartement 3

schaal: 1:50
formaat: A2
datum: 10-10-2020

bladomschrijving:
Verkooptekening

blad:
Plattegrond

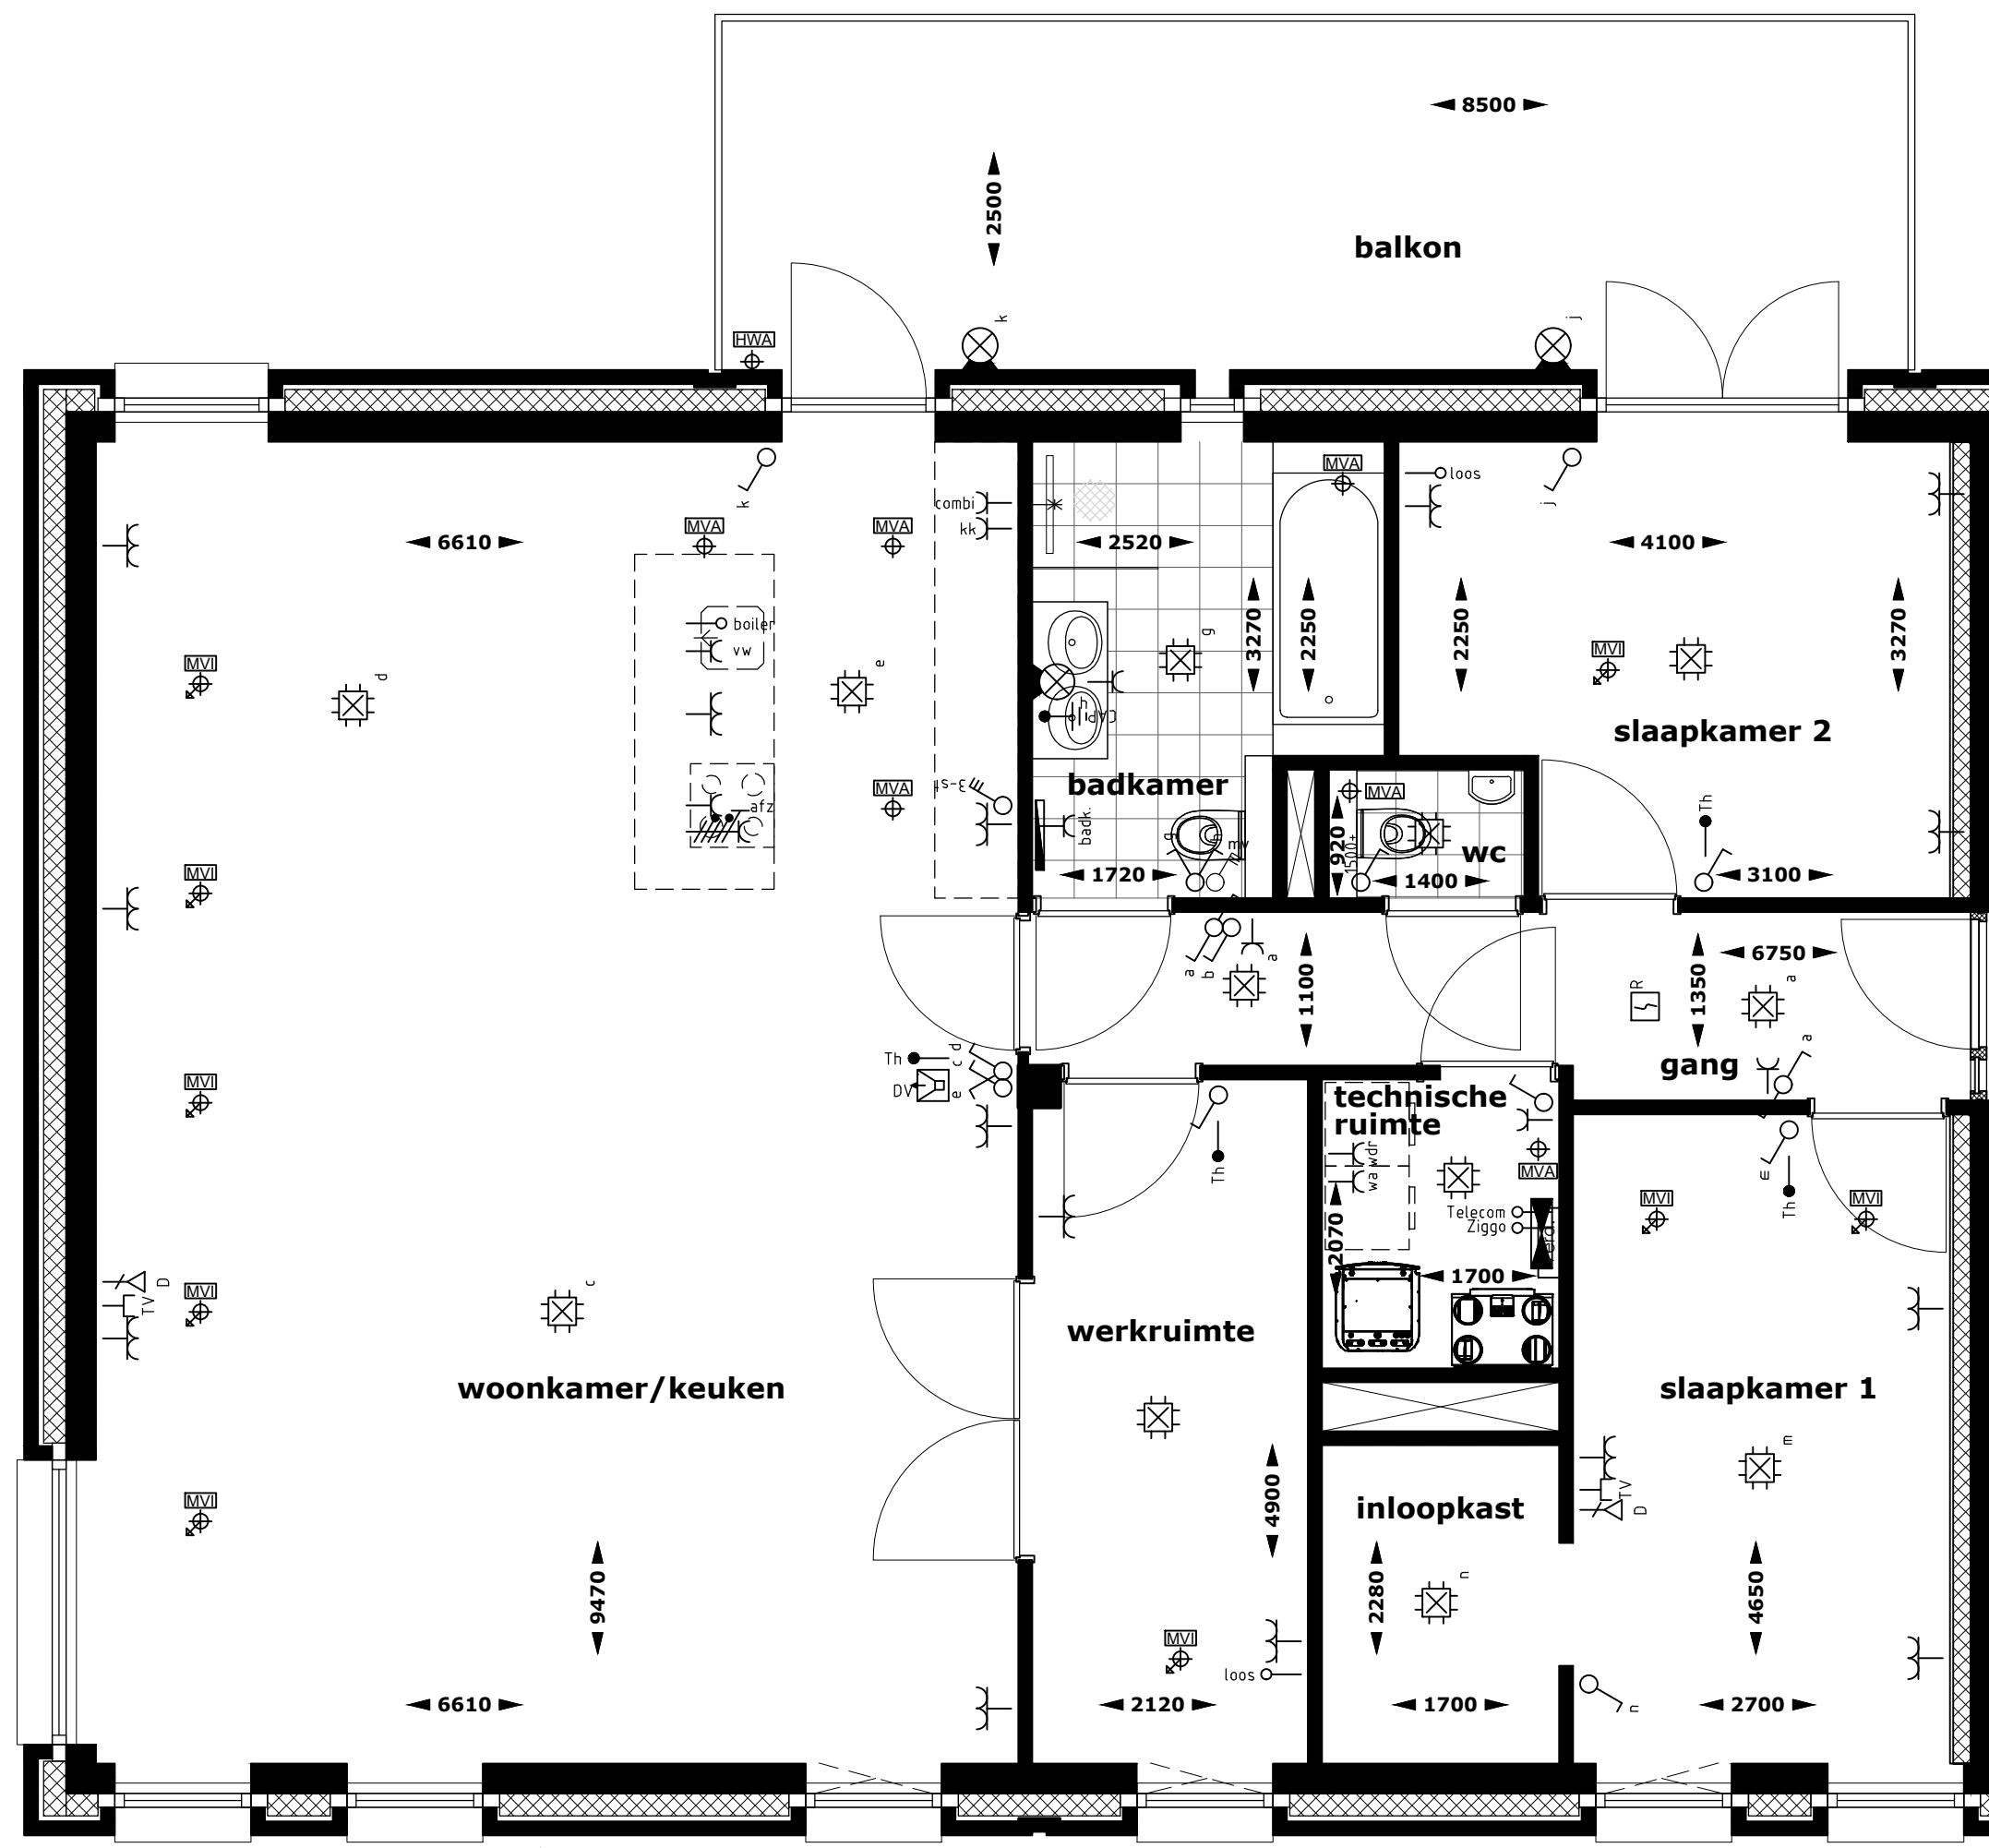

RENVOOI BOUWKUNDIG

- KLEINE WIJZIGINGEN VOORBEHOUDEN
- AAN DE MAATVOERING KUNNEN GEEN RECHTEN WORDEN ONTLEEND
- MAATVOERING BETREFT CIRCA-MATEN EN IS AANGEGEVEN IN MILLIMETERS
- ELEKTRISCHE-INSTALLATIES, WERKTUIGBOUWKUNDIGE-INSTALLATIES, KEUKENOPSTELLING, VENTILATIEPUNTEN, RADIATOREN EN ROOKMELDERS ZIJN INDICATIEF AANGEGEVEN
- HET IS MOGELIJK DAT NIET ALLE SYMBOLEN VAN TOEPASSING ZIJN OP UW WONINGTYPE

	BAKSTEEN METSELWERK / KALKZANDSTEEN / LICHTTE SCHEIDINGSWAND / BETON
	SPOUWISOLATIE
	TEGELS (INDICATIEF)
	HAAG

RENVOOI W-INSTALLATIES


	WTW-VENTILATIE-UNIT
	BINNENDEEL LUCHTWARMTEPOMP MET BOILER
	VERDELER VLOERVERWARMING
	FONTEIN
	TOILET
	WASTAFEL
	OPSTELPLAATS WASMACHINE
	OPSTELPLAATS WASDROGER
	VENTILATIE AFVOER VENTIL (POSITIE INDICATIEF)
	VENTILATIE TOEVOER VENTIL (POSITIE INDICATIEF)
	ELECTRISCHE HANDDOEKRADIATOR
	HEMELWATERAFVOER

RENVOOI E-INSTALLATIES

SYMBOL	OMSCHRIJVING
	PLAFONDLICHTPUNT AANSLUITING
	BINNENWANDLICHTPUNT AANSLUITING
	ENKELPOLIGE SCHAKELAAR
	3 STANDENREGELAAR MECHANISCHE VENTILATIE
	WISSELSCHAKELAAR
	SERIESCHAKELAAR
	DUBBELE WANDCONTACTDOOS HORIZONTAAL
	ENKELE WANDCONTACTDOOS
	AANSLUITPUNT LOOS
	AANSLUITPUNT BEDRAAD T.B.V. THERMOSTAAT
	AANSLUITPUNT T.B.V. DATA
	AANSLUITPUNT T.B.V. CAI
	AANSLUITPUNT T.B.V. WASMACHINE
	AANSLUITPUNT T.B.V. WASDROGER
	AANSLUITPUNT T.B.V. AFZUIGKAP
	AANSLUITPUNT T.B.V. COMBIMAGNETRON
	AANSLUITPUNT T.B.V. KOELKAST
	AANSLUITPUNT T.B.V. VAATWASSER
	AANSLUITPUNT T.B.V. ELEKTRISCHE BADKAMER RADIATOR
	AANSLUITPUNT T.B.V. VLOERVERWARMINGVERDELER
	AANSLUITPUNT FORNUIS (2x230)
	CENTRAAL AARDPUNT
	BELDRUKKER
	ROOKMELDER
	GROEPENVERDEELKAST
	VIDEOFOON
	AARDMAT



HEEREHOEVE
Heerlijk toeven in centrum Gilze

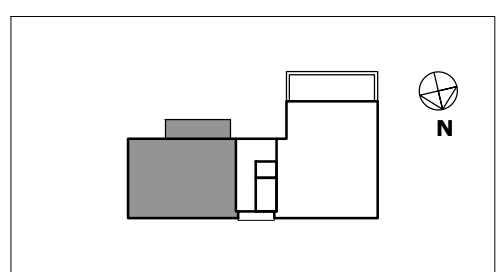

Kroonhof

2e verdieping
Appartement 4
schaal: 1:50
formaat: A2
datum: 10-10-2020

bladomschrijving:
Verkooptekening
blad:
Plattegrond



noordgevel

entree commerciële
ruimte 2

entree
appartementen

entree commerciële
ruimte 1



westgevel




zuidgevel




oostgevel



HEERHOEVE
Heerlijk toeven in centrum Gilze

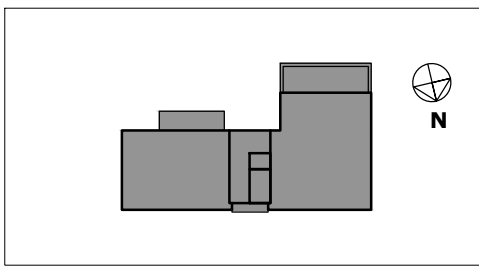

Kroonhof
Gedels
ontwerpt 1,15
aanneemt 20
afsluit 20-10-2020
Verkenning
Verkenning
Gedels

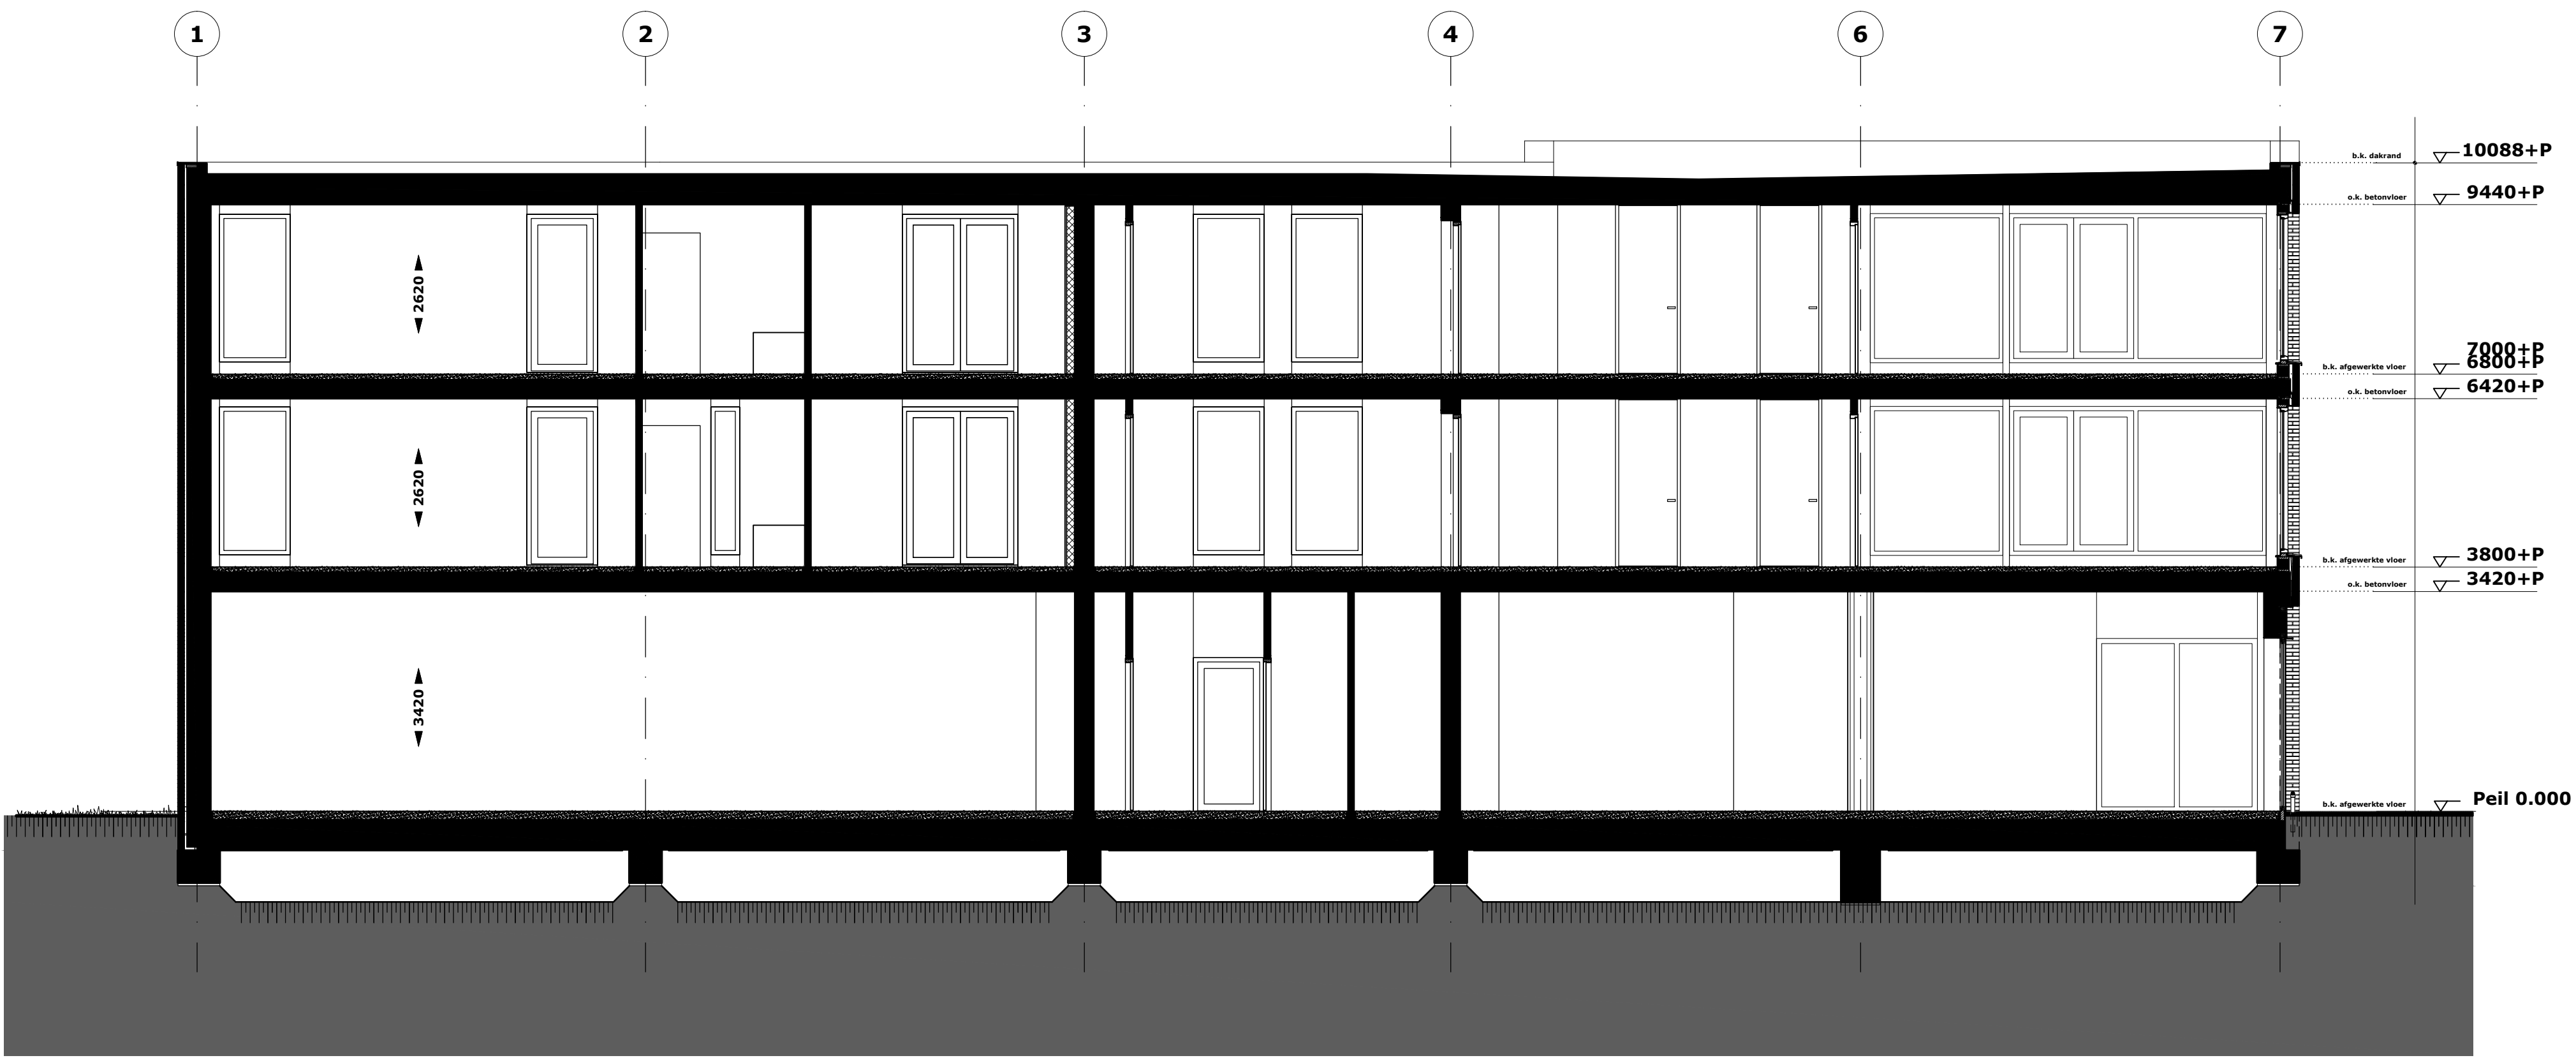

doorsnede B-B



HEEREHOEVE
Heerlijk toeven in centrum Gilze

