




voorgevel woning
optie: dakraam voorgevel



achtergevel woning
optie: dakkapel achtergevel
optie: aanbouw 1200mm (in kleur woning)




achtergevel woning
optie: aanbouw 2900mm (in kleur garage)
optie: dubbele deur in kozijn achtergevel

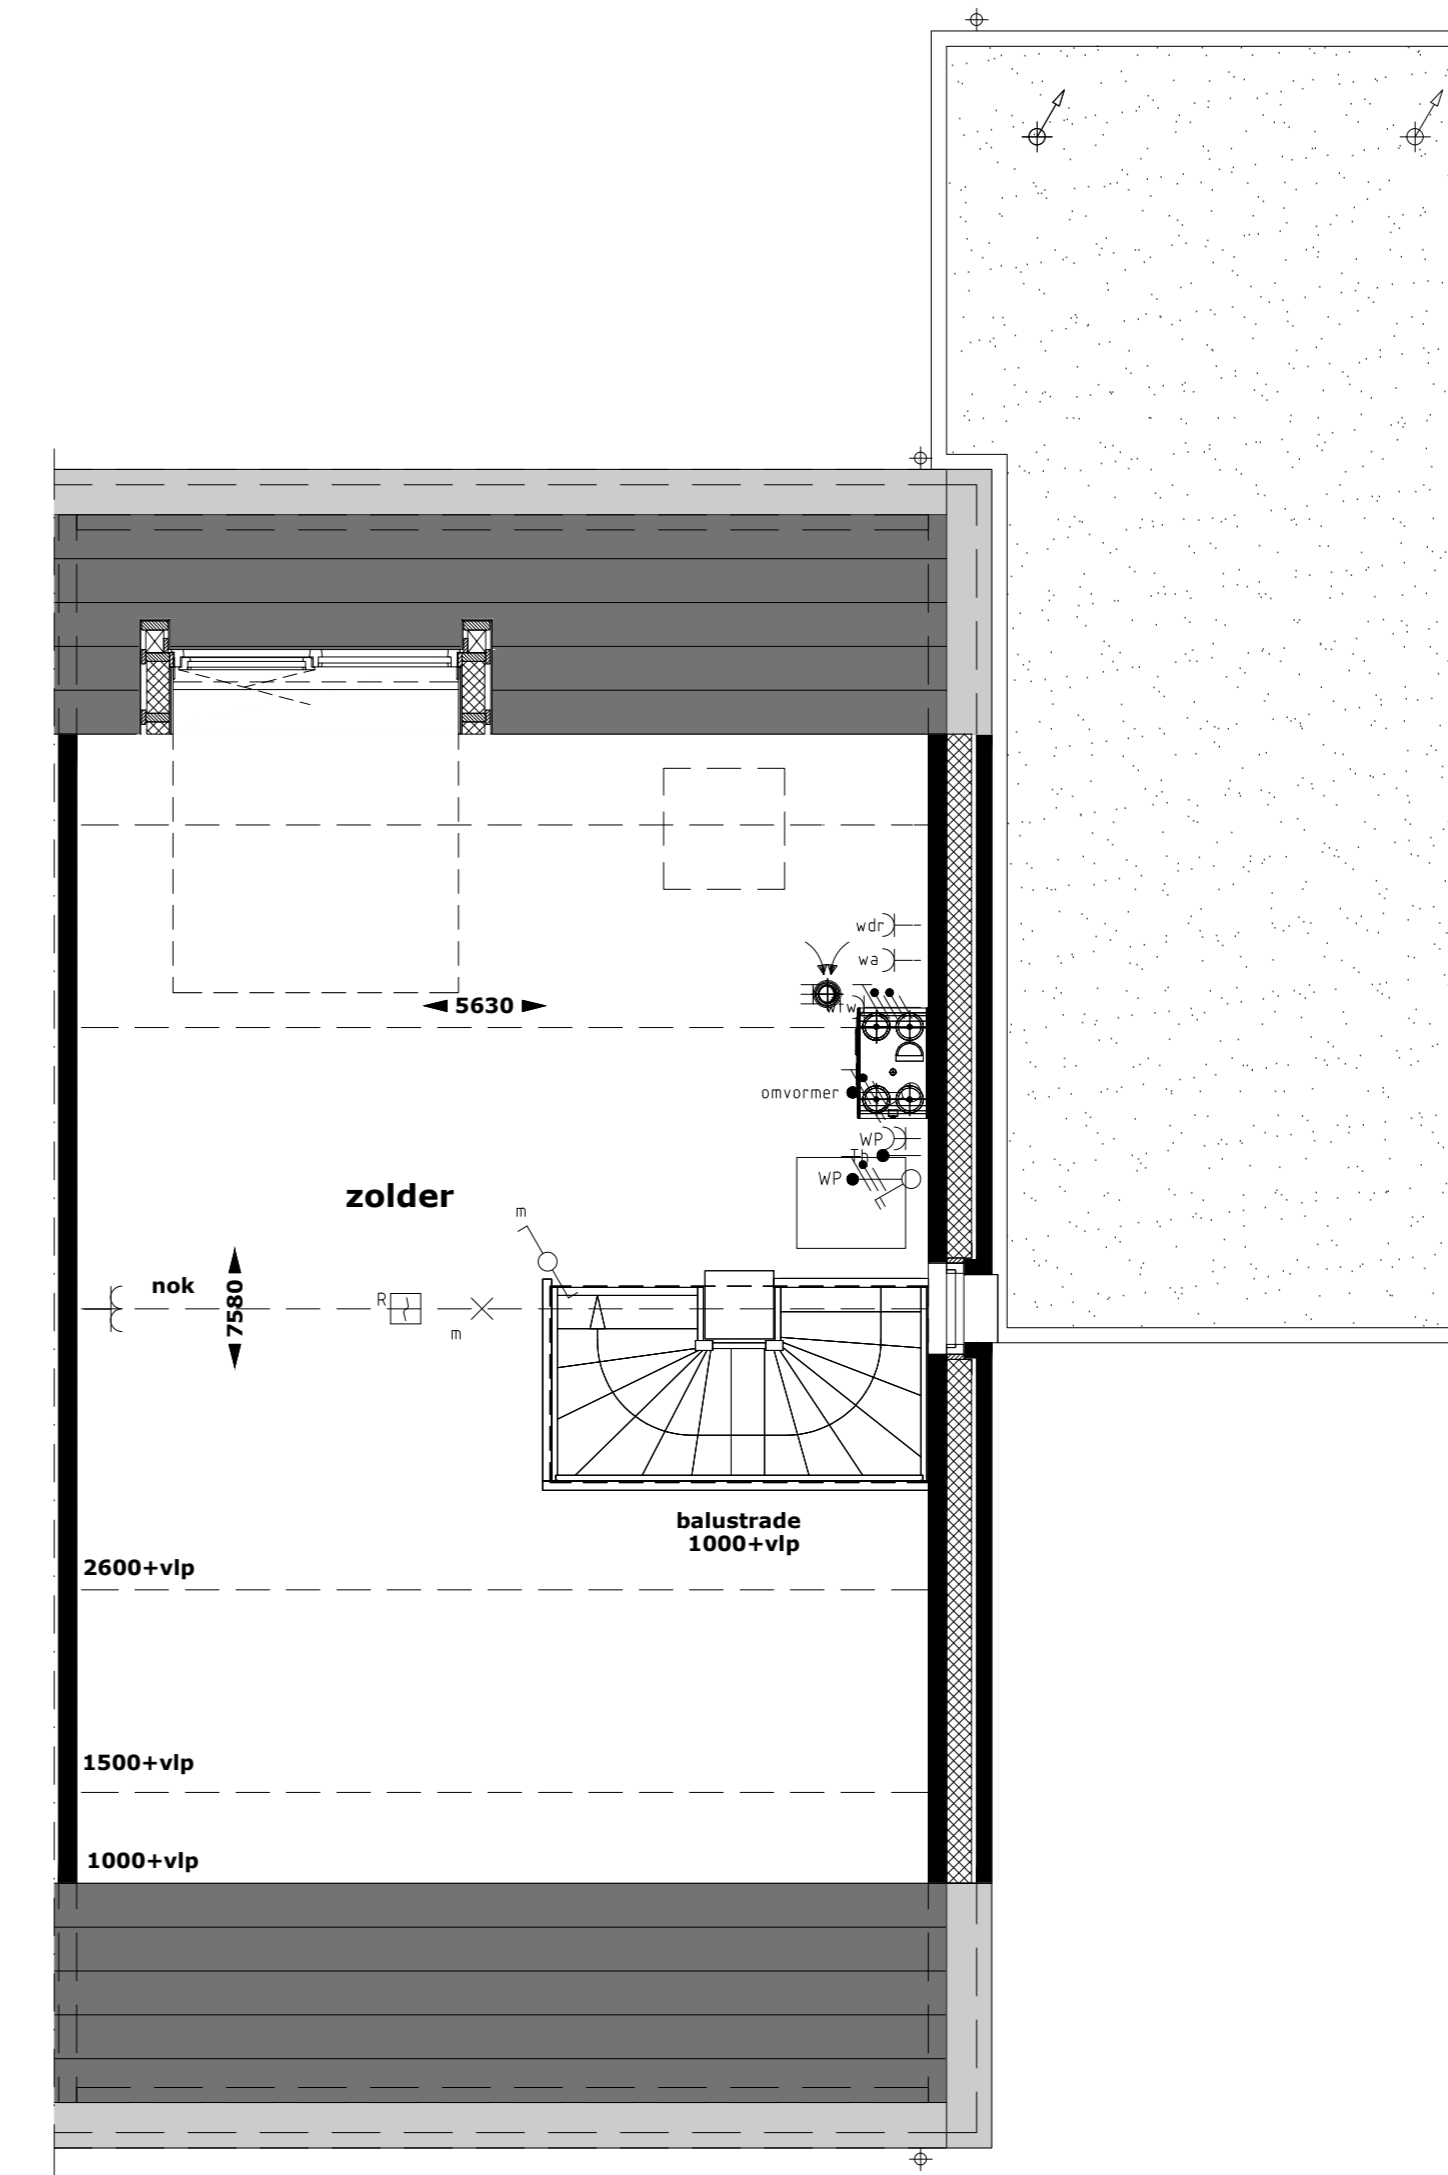


2e verdieping
optie: dakkapel achtergevel

RENVOOI INSTALLATIES


- Centraaldoos met lichtpunt
- Wandarmatuur
- Voorziening voor lichtpunt
- Armatuur berging, incl bewegingsmelder
- Wandlichtpunt
- Schakelaar, enkelpolig
- Schakelaar, serie-
- Schakelaar, wissel-
- Schakelaar, kruis-
- Bewegingsmelder
- Verdeelinrichting
- Wandcontactdoos 1-voudig met randaarde
- Wandcontactdoos 2-voudig met randaarde
- Wandcontactdoos 1-voudig met randaarde t.b.v. koelkast
- Wandcontactdoos 1-voudig met randaarde op aparte groep t.b.v. (comb)magnetron
- Wandcontactdoos 1-voudig met randaarde t.b.v. afzuigkap
- Perilexansluiting op aparte groep t.b.v. kookplaat
- Loze leiding t.b.v. boiler
- Wandcontactdoos 1-voudig met randaarde op aparte groep t.b.v. vaatwasser
- Schakelaar warmtepomp (3-fase)
- Aansluitpunt elektrische radiator
- Aansluitpunt vloerverwarmingverdelers
- Aansluitpunt wasdroger
- Aansluitpunt wasmachine
- Aansluitpunt mechanische ventilatie
- Aansluitpunt omvormer
- Aansluitpunt warmtepomp
- Thermostaat
- Aansluitpunt t.b.v. UTP
- Aansluitpunt t.b.v. COAX
- Bediening mechanische ventilatie
- Loze leiding
- Beltdrukker
- Aardmat
- Centraal aardpunt
- Rookmelder
- Elektrische radiator
- Afvoerventiel mechanische ventilatie (positie indicatief)
- Toevoerventiel mechanische ventilatie (positie indicatief)
- Afvoerventiel natuurlijke ventilatie (positie indicatief)
- CV-verdelers

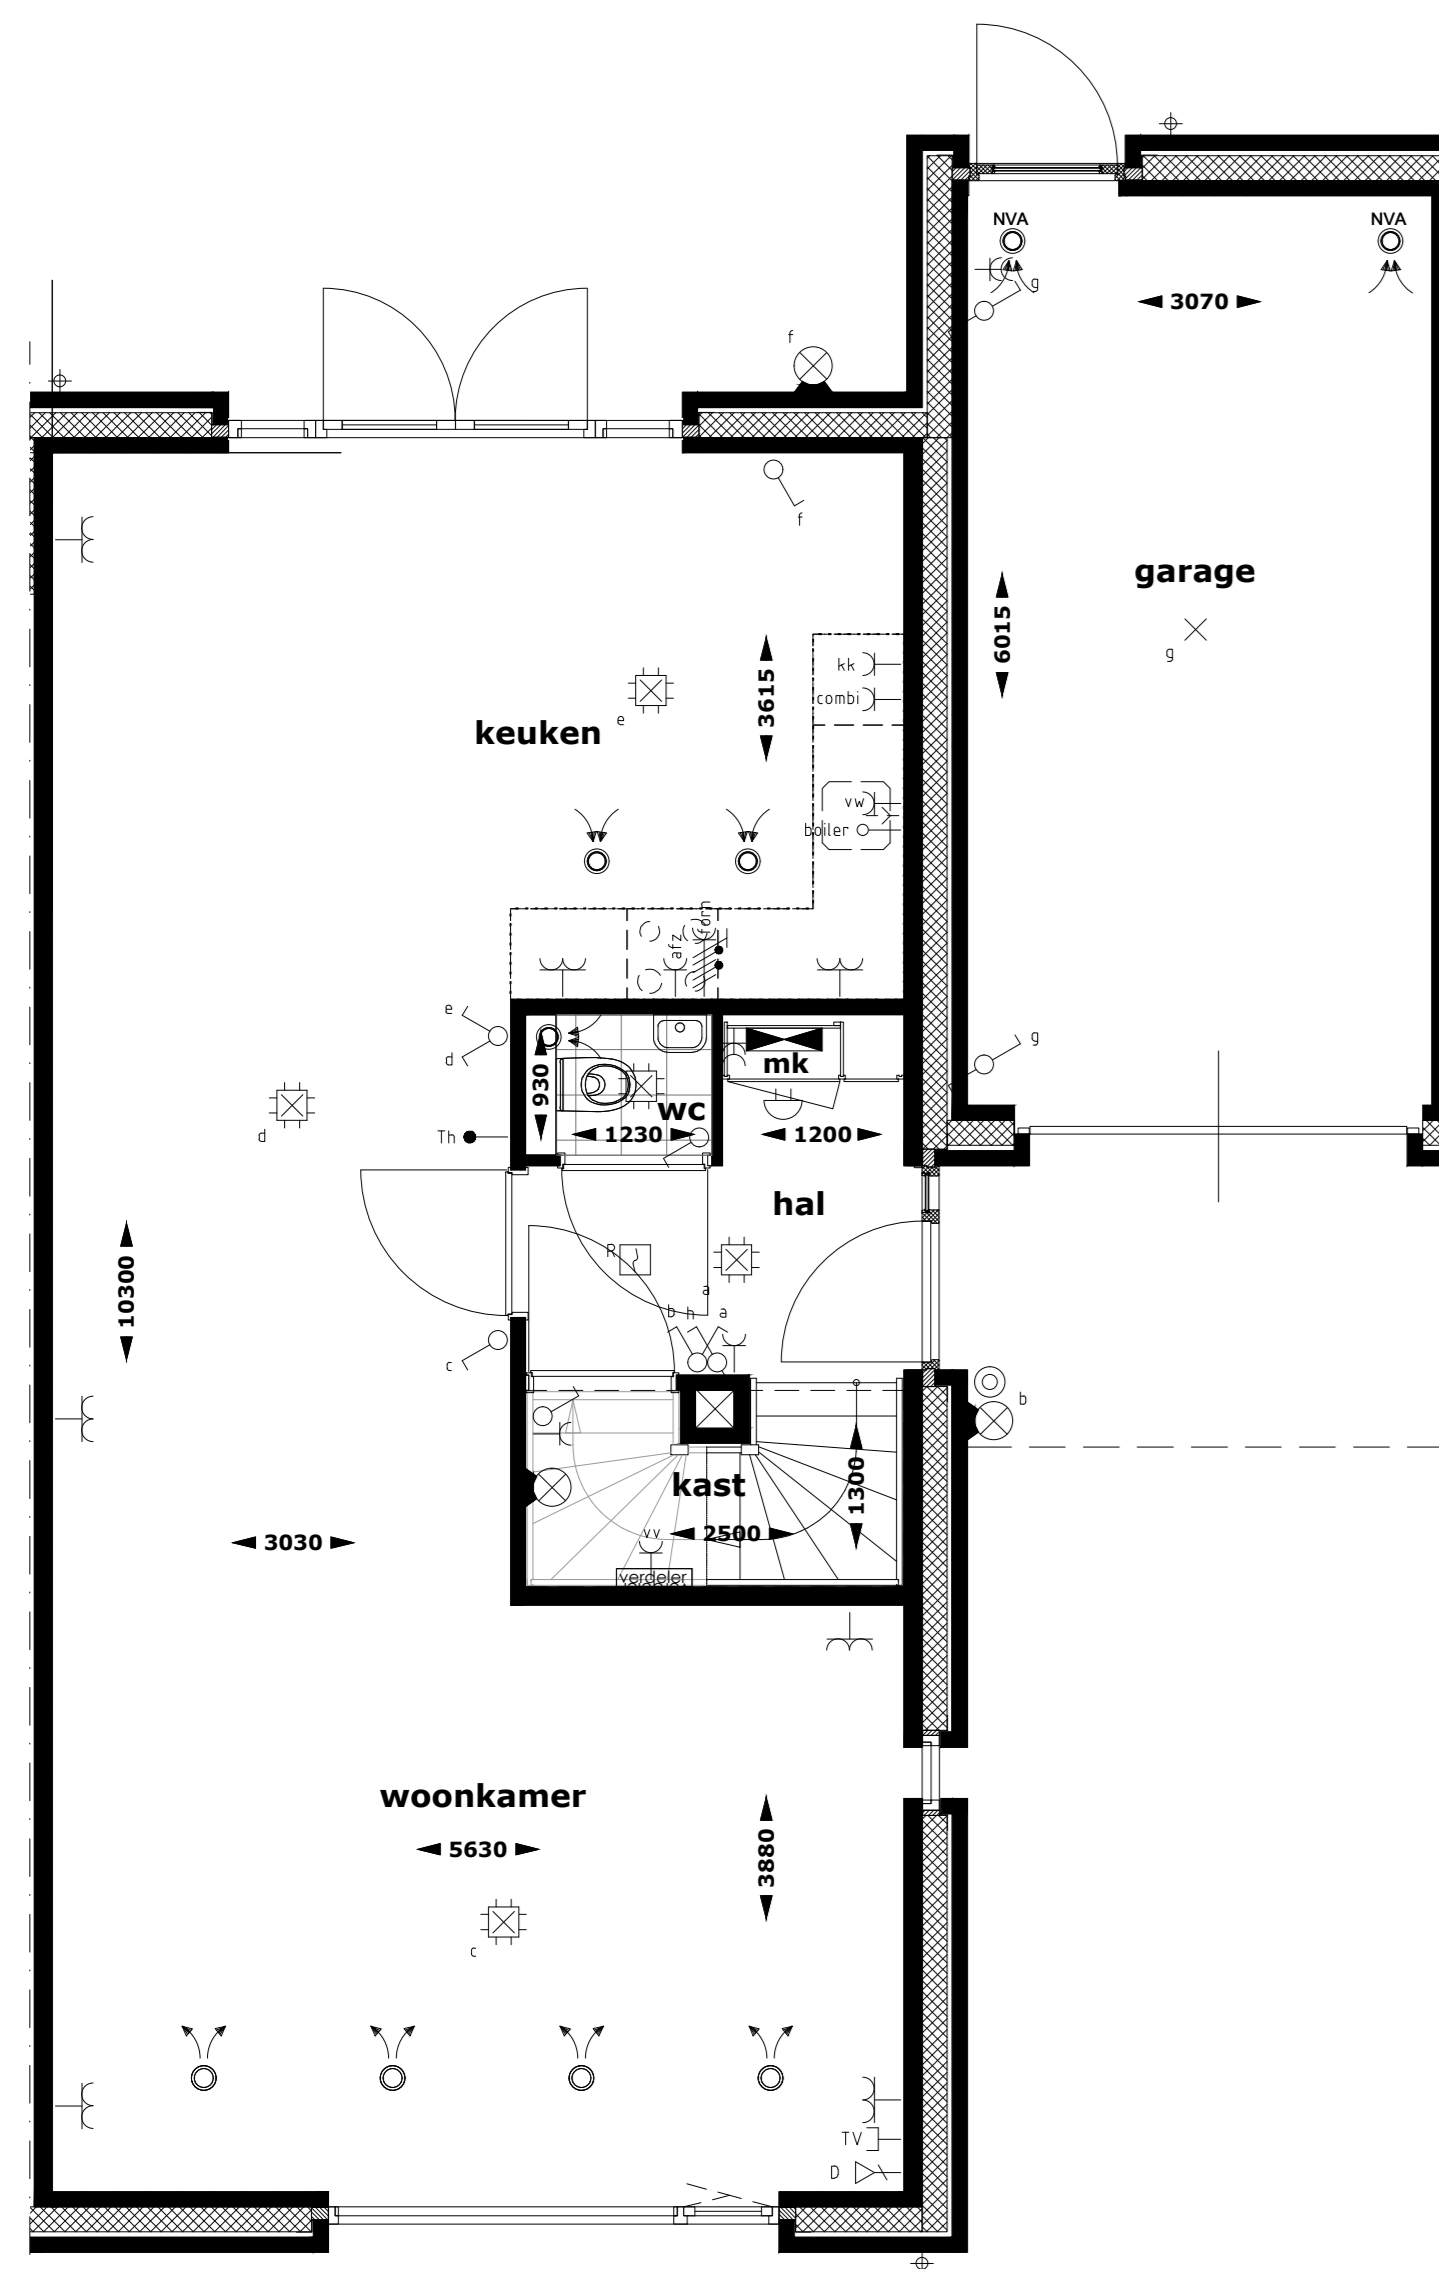


begane grond
optie: aanbouw 1200mm
optie: dubbele deur
in kozijn achtergevel

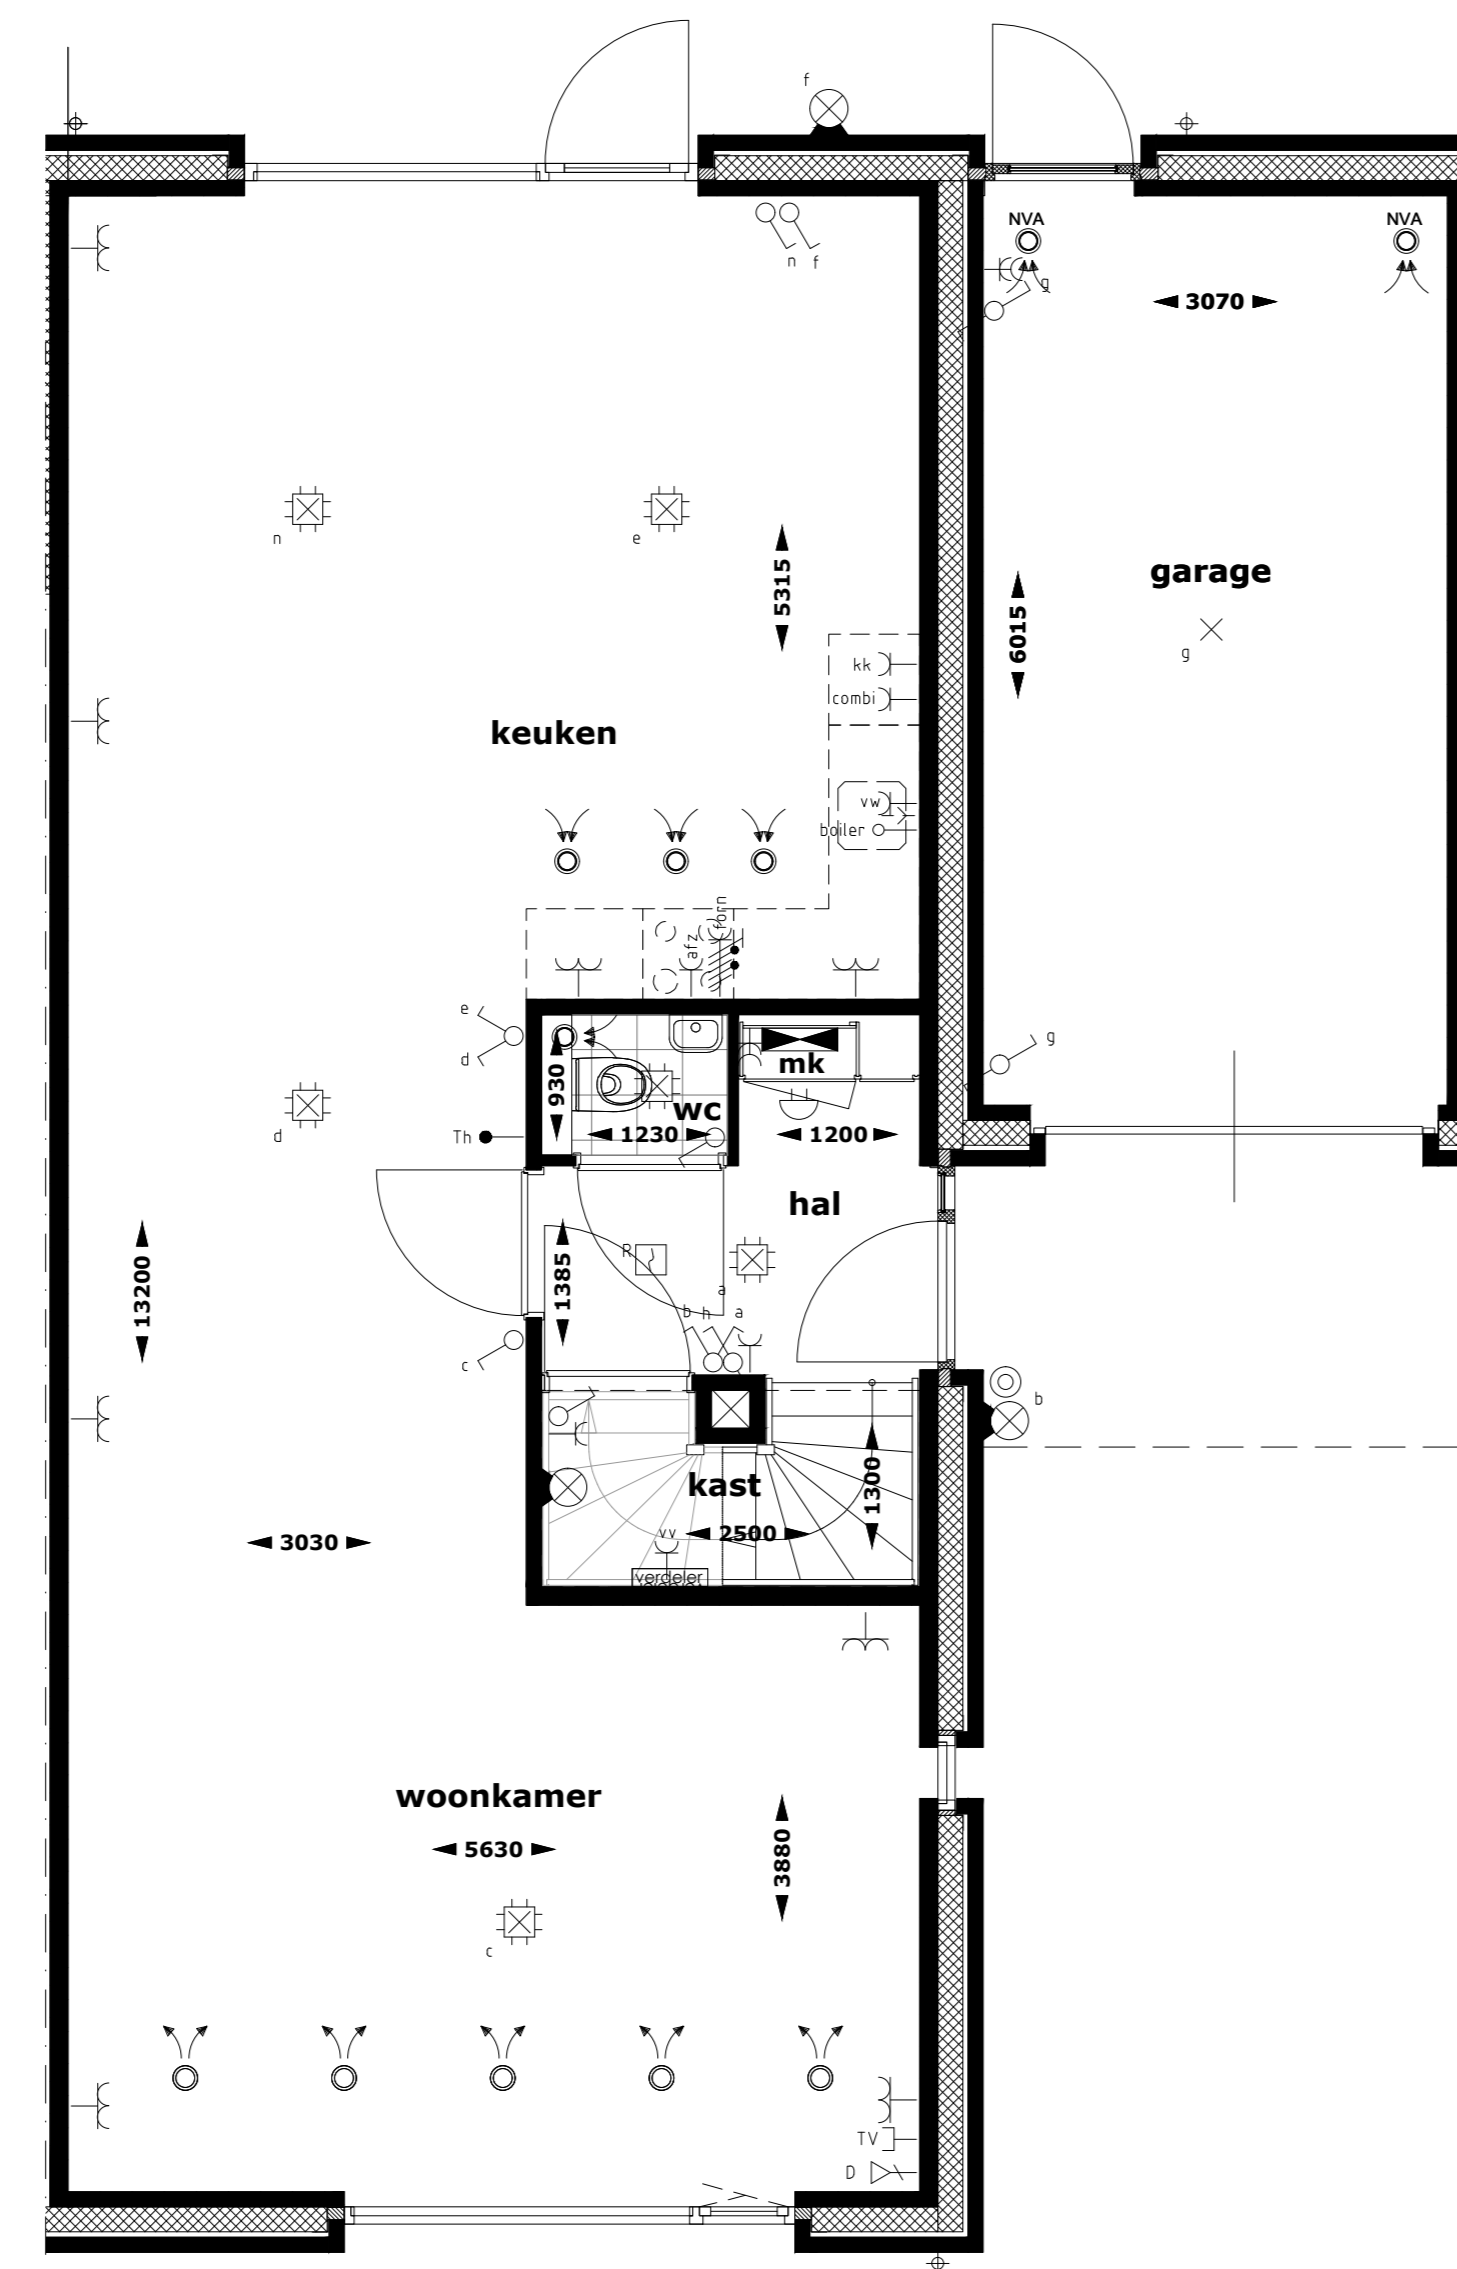


begane grond
optie: aanbouw 2900mm

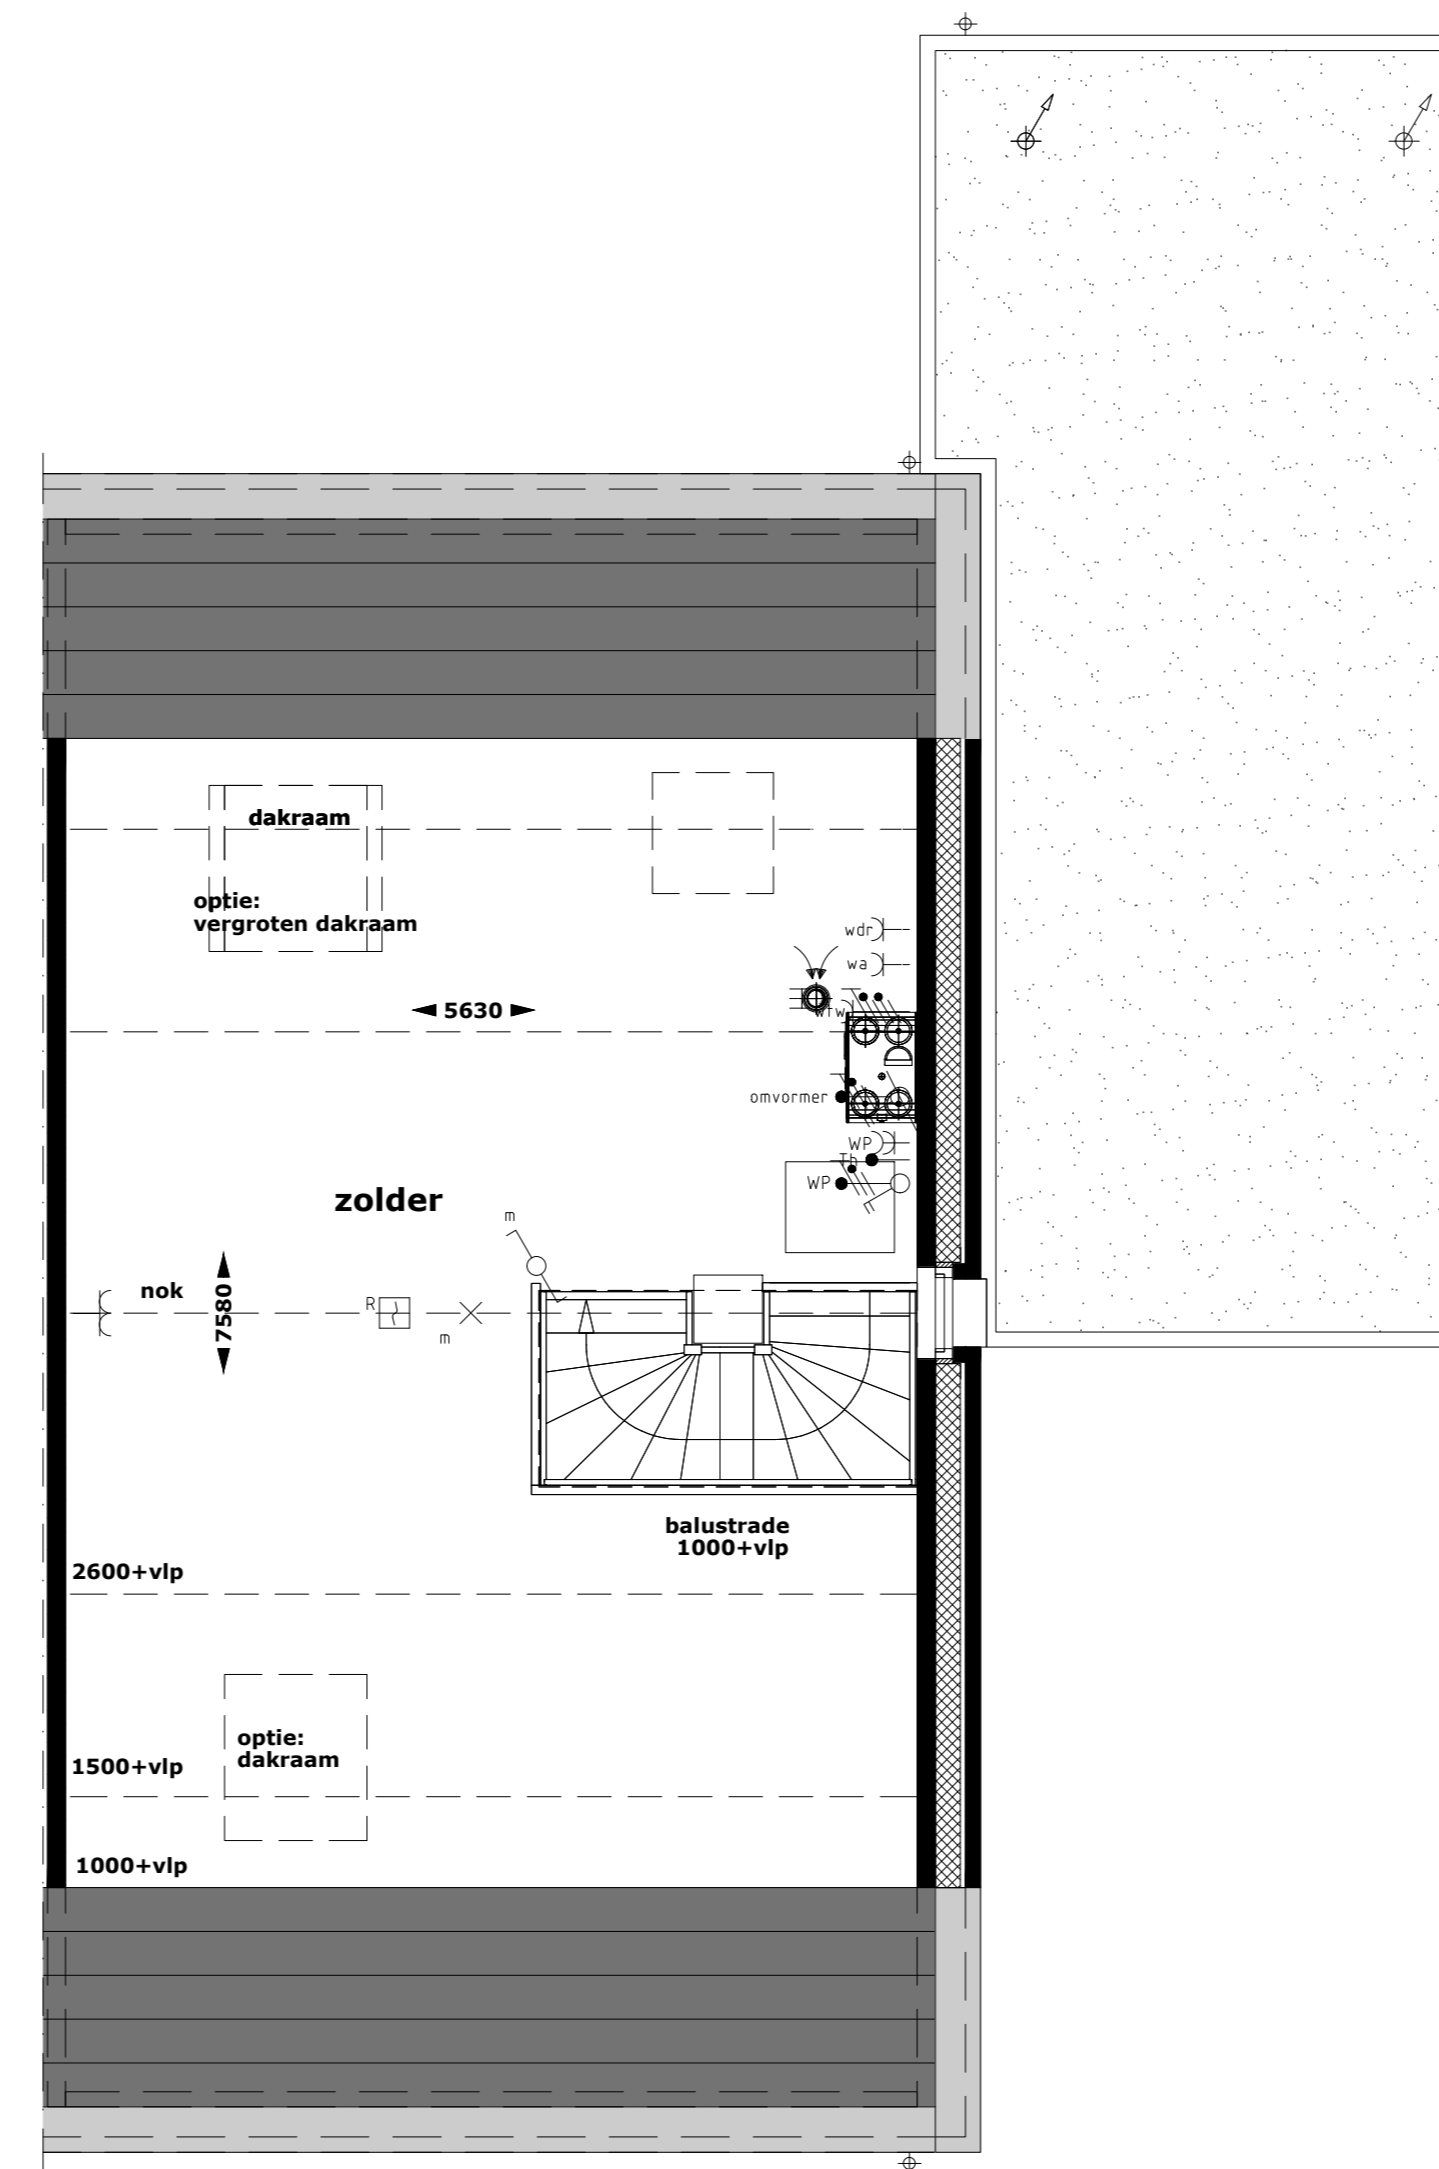


2e verdieping
optie: dakraam voorgevel
optie: extra groot dakraam achtergevel

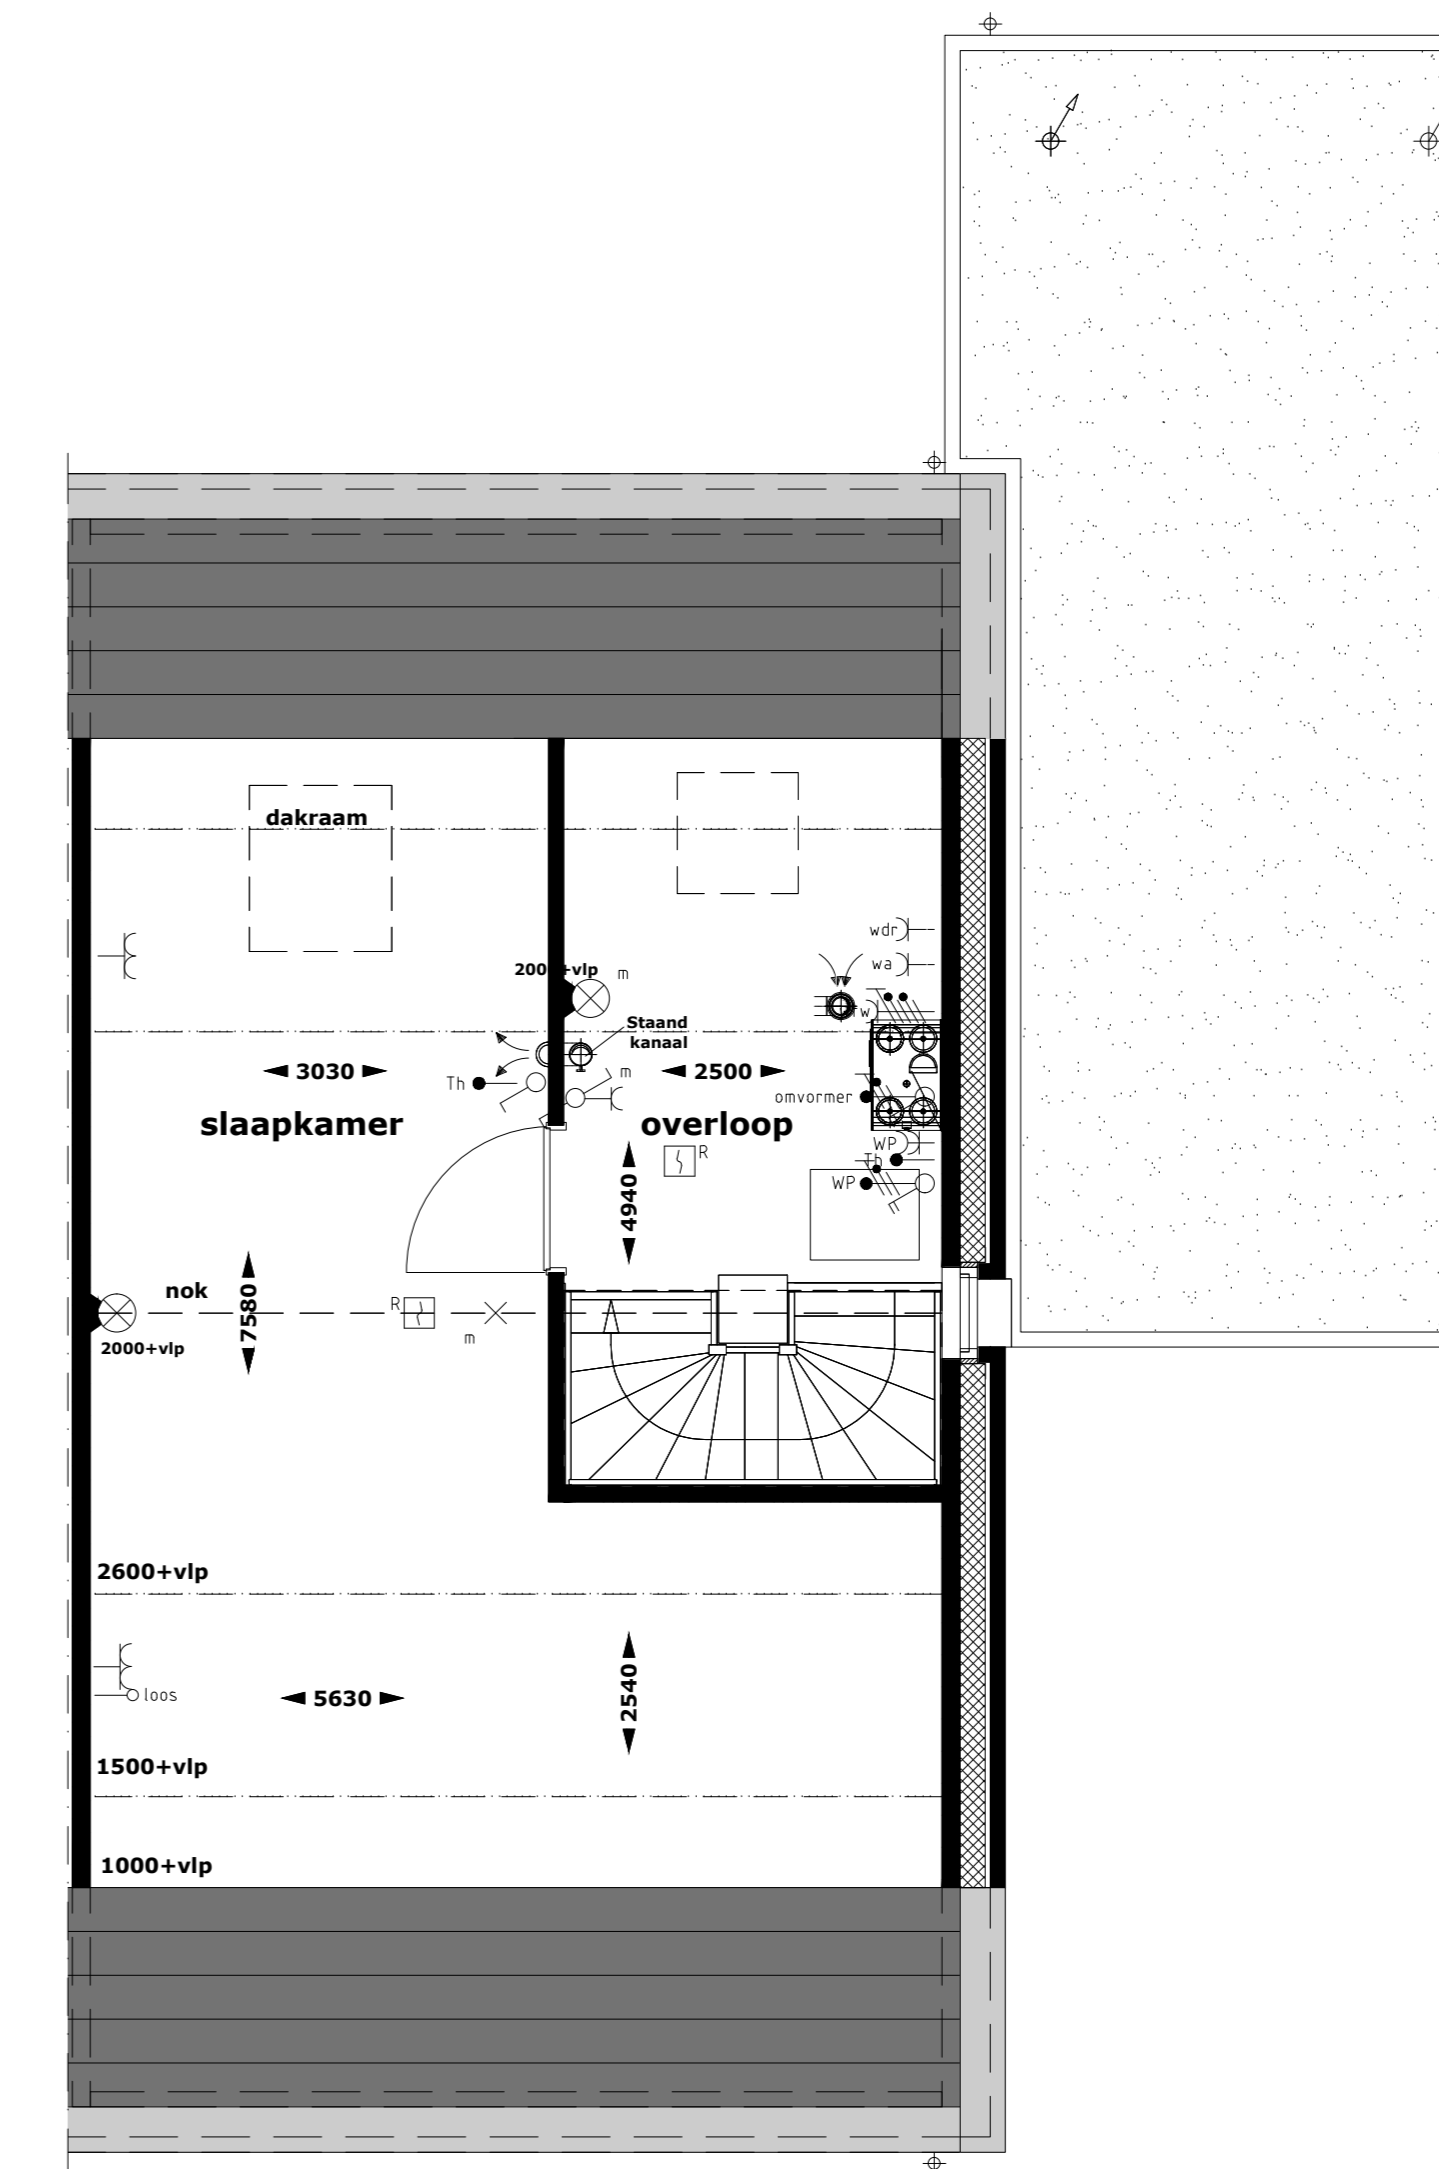

2e verdieping
optie: indeling 2e verdieping

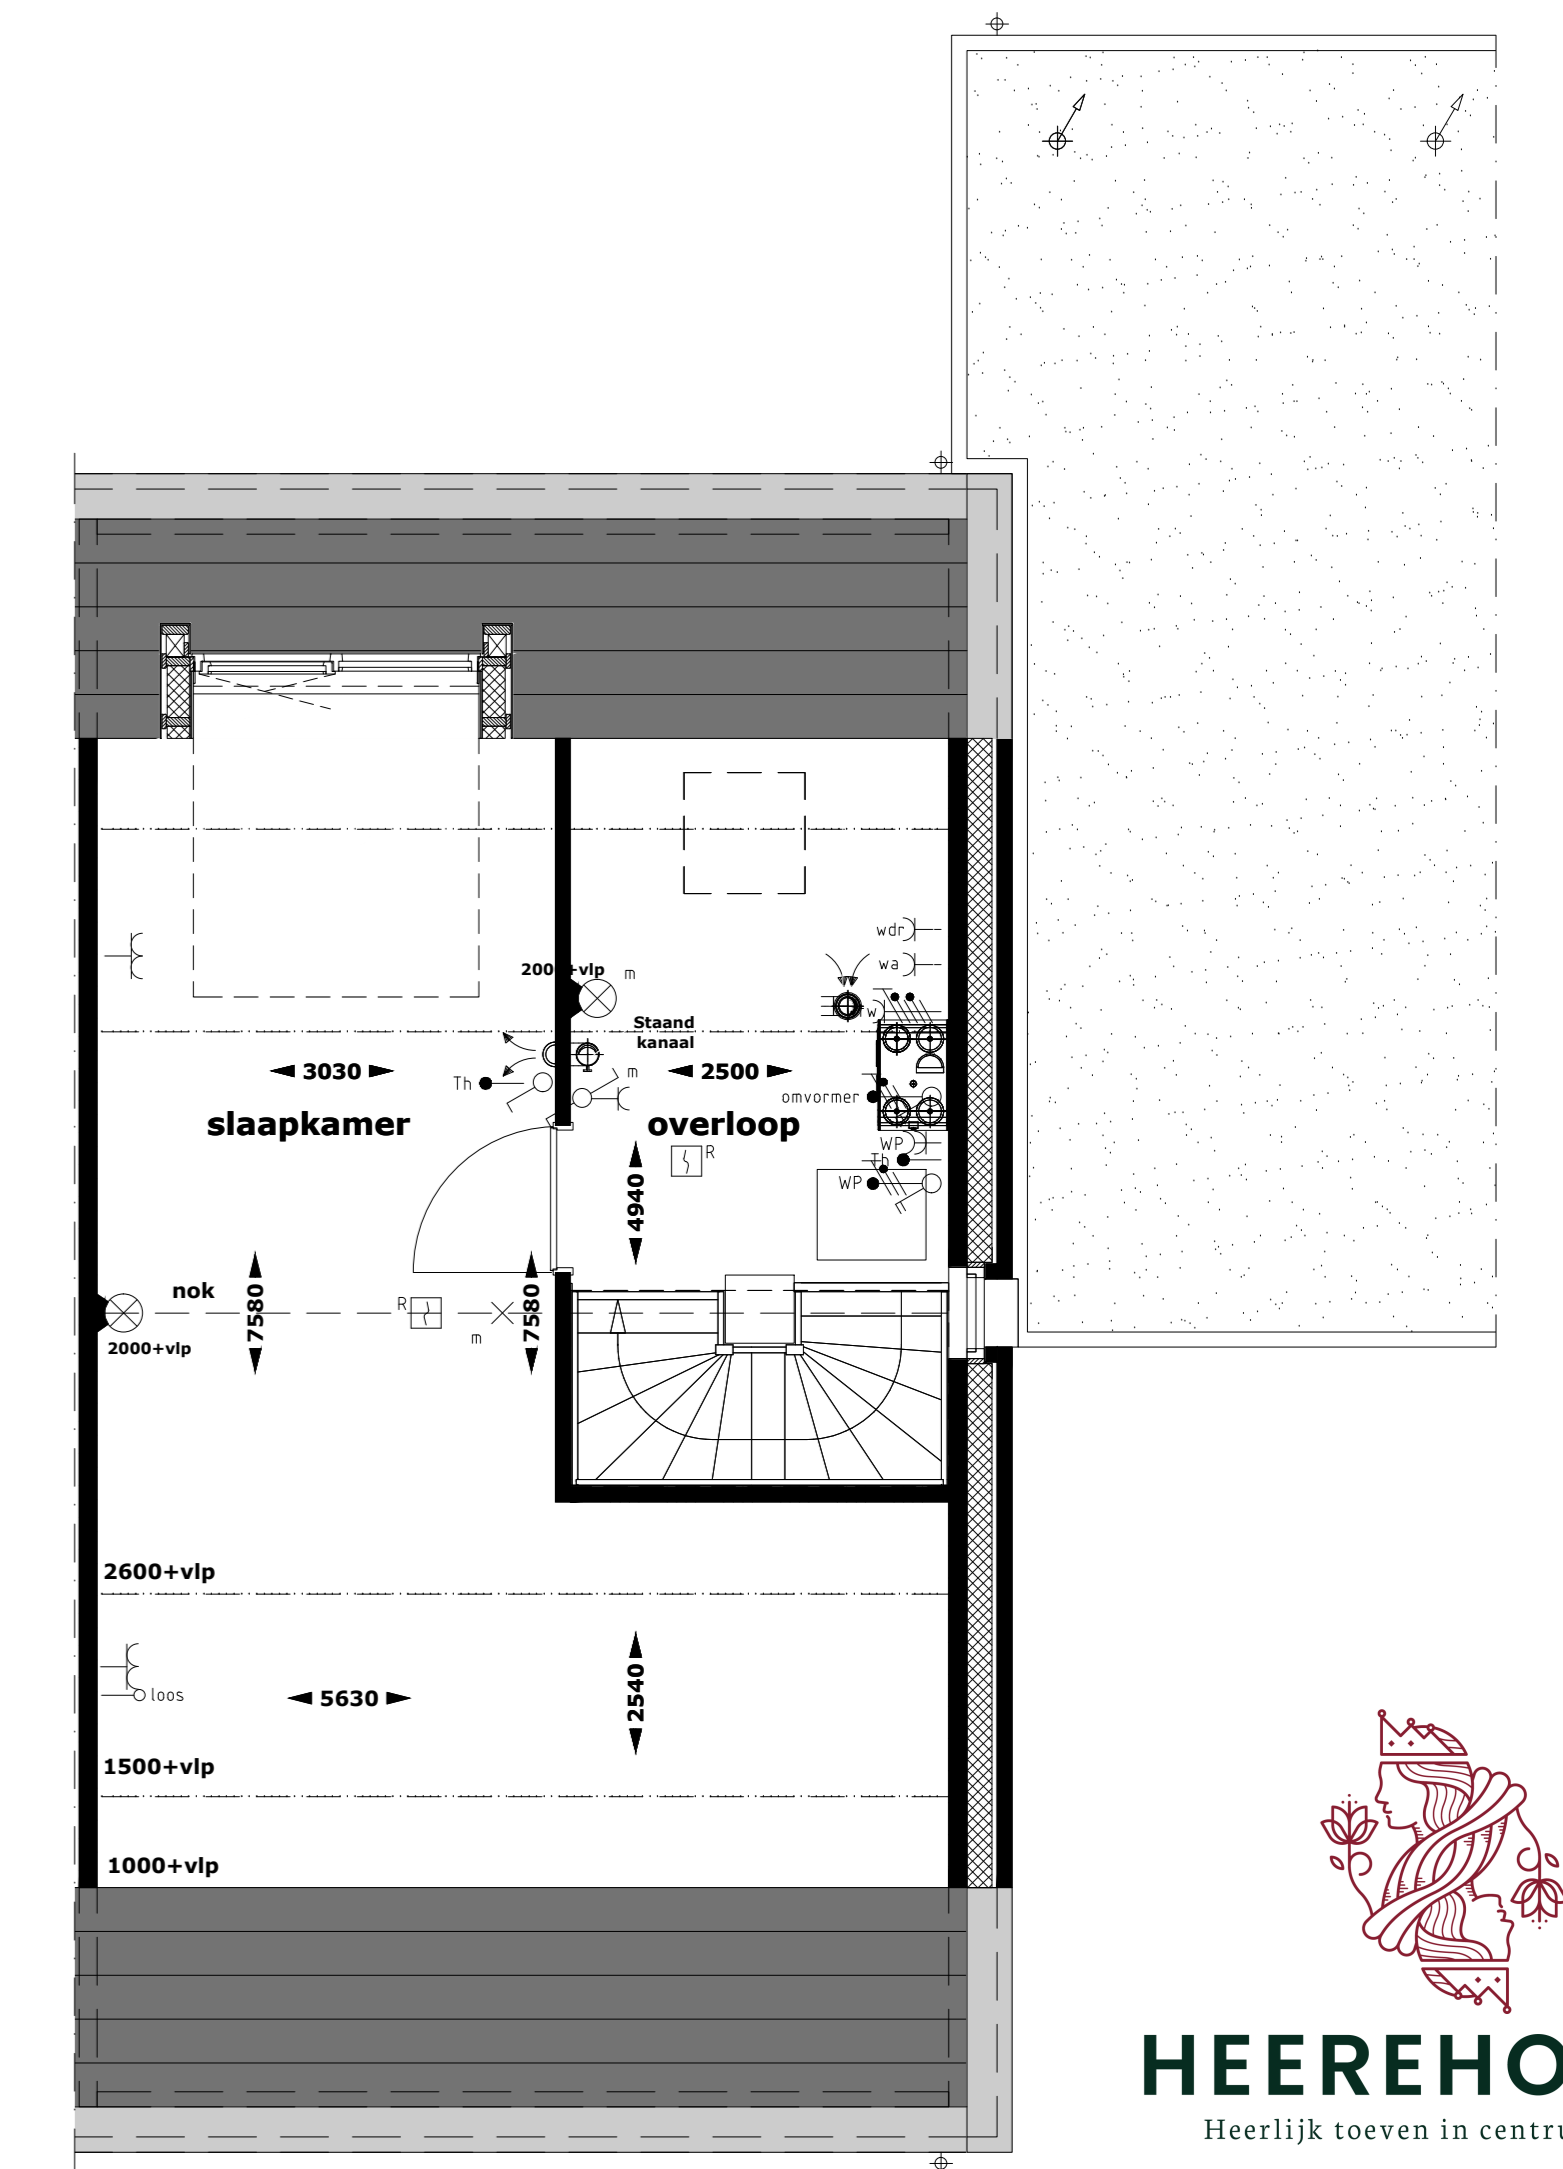

2e verdieping
optie: dakkapel achtergevel
optie: indeling 2e verdieping

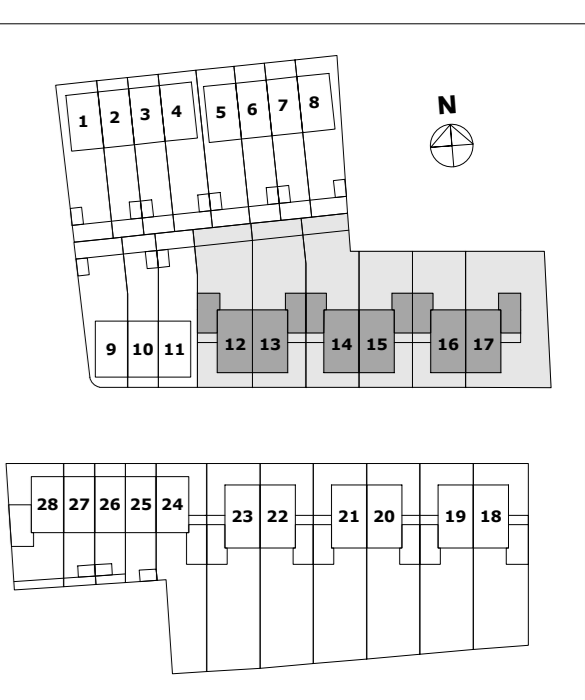





achtergevel woning
optie: dakkapel achtergevel
optie: aanbouw 1200mm (in kleur woning)



achtergevel woning
optie: aanbouw 2900mm (in kleur garage)
optie: dubbele deur in kozijn achtergevel
optie: dakraam achtergevel

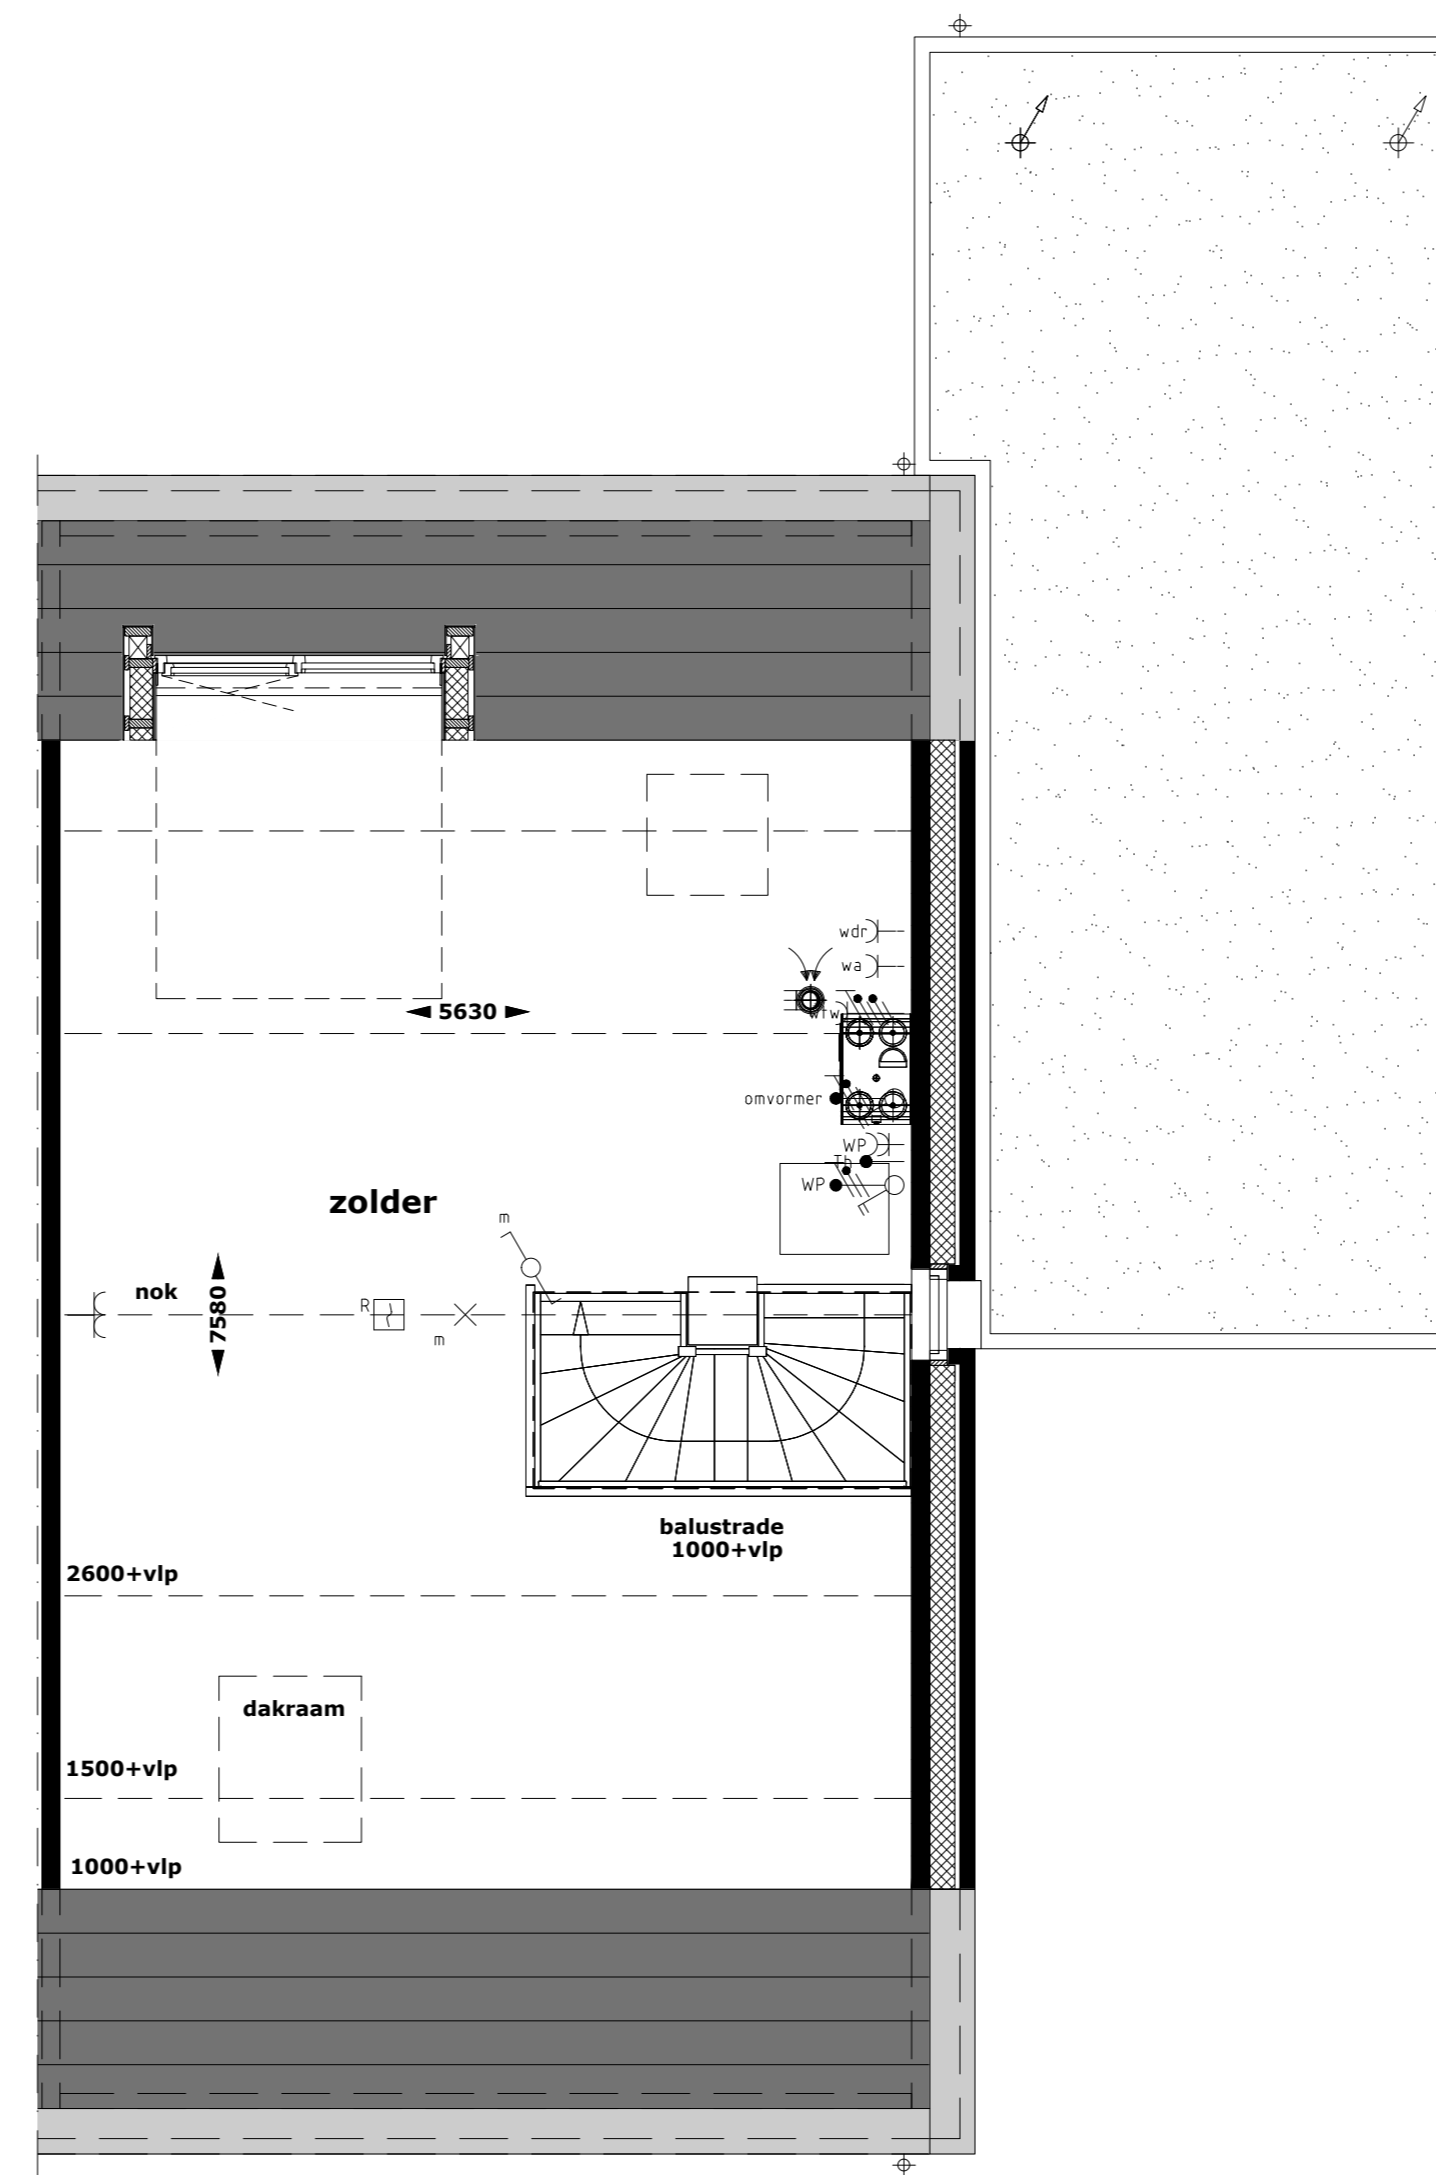


2e verdieping
optie: dakkapel achtergevel

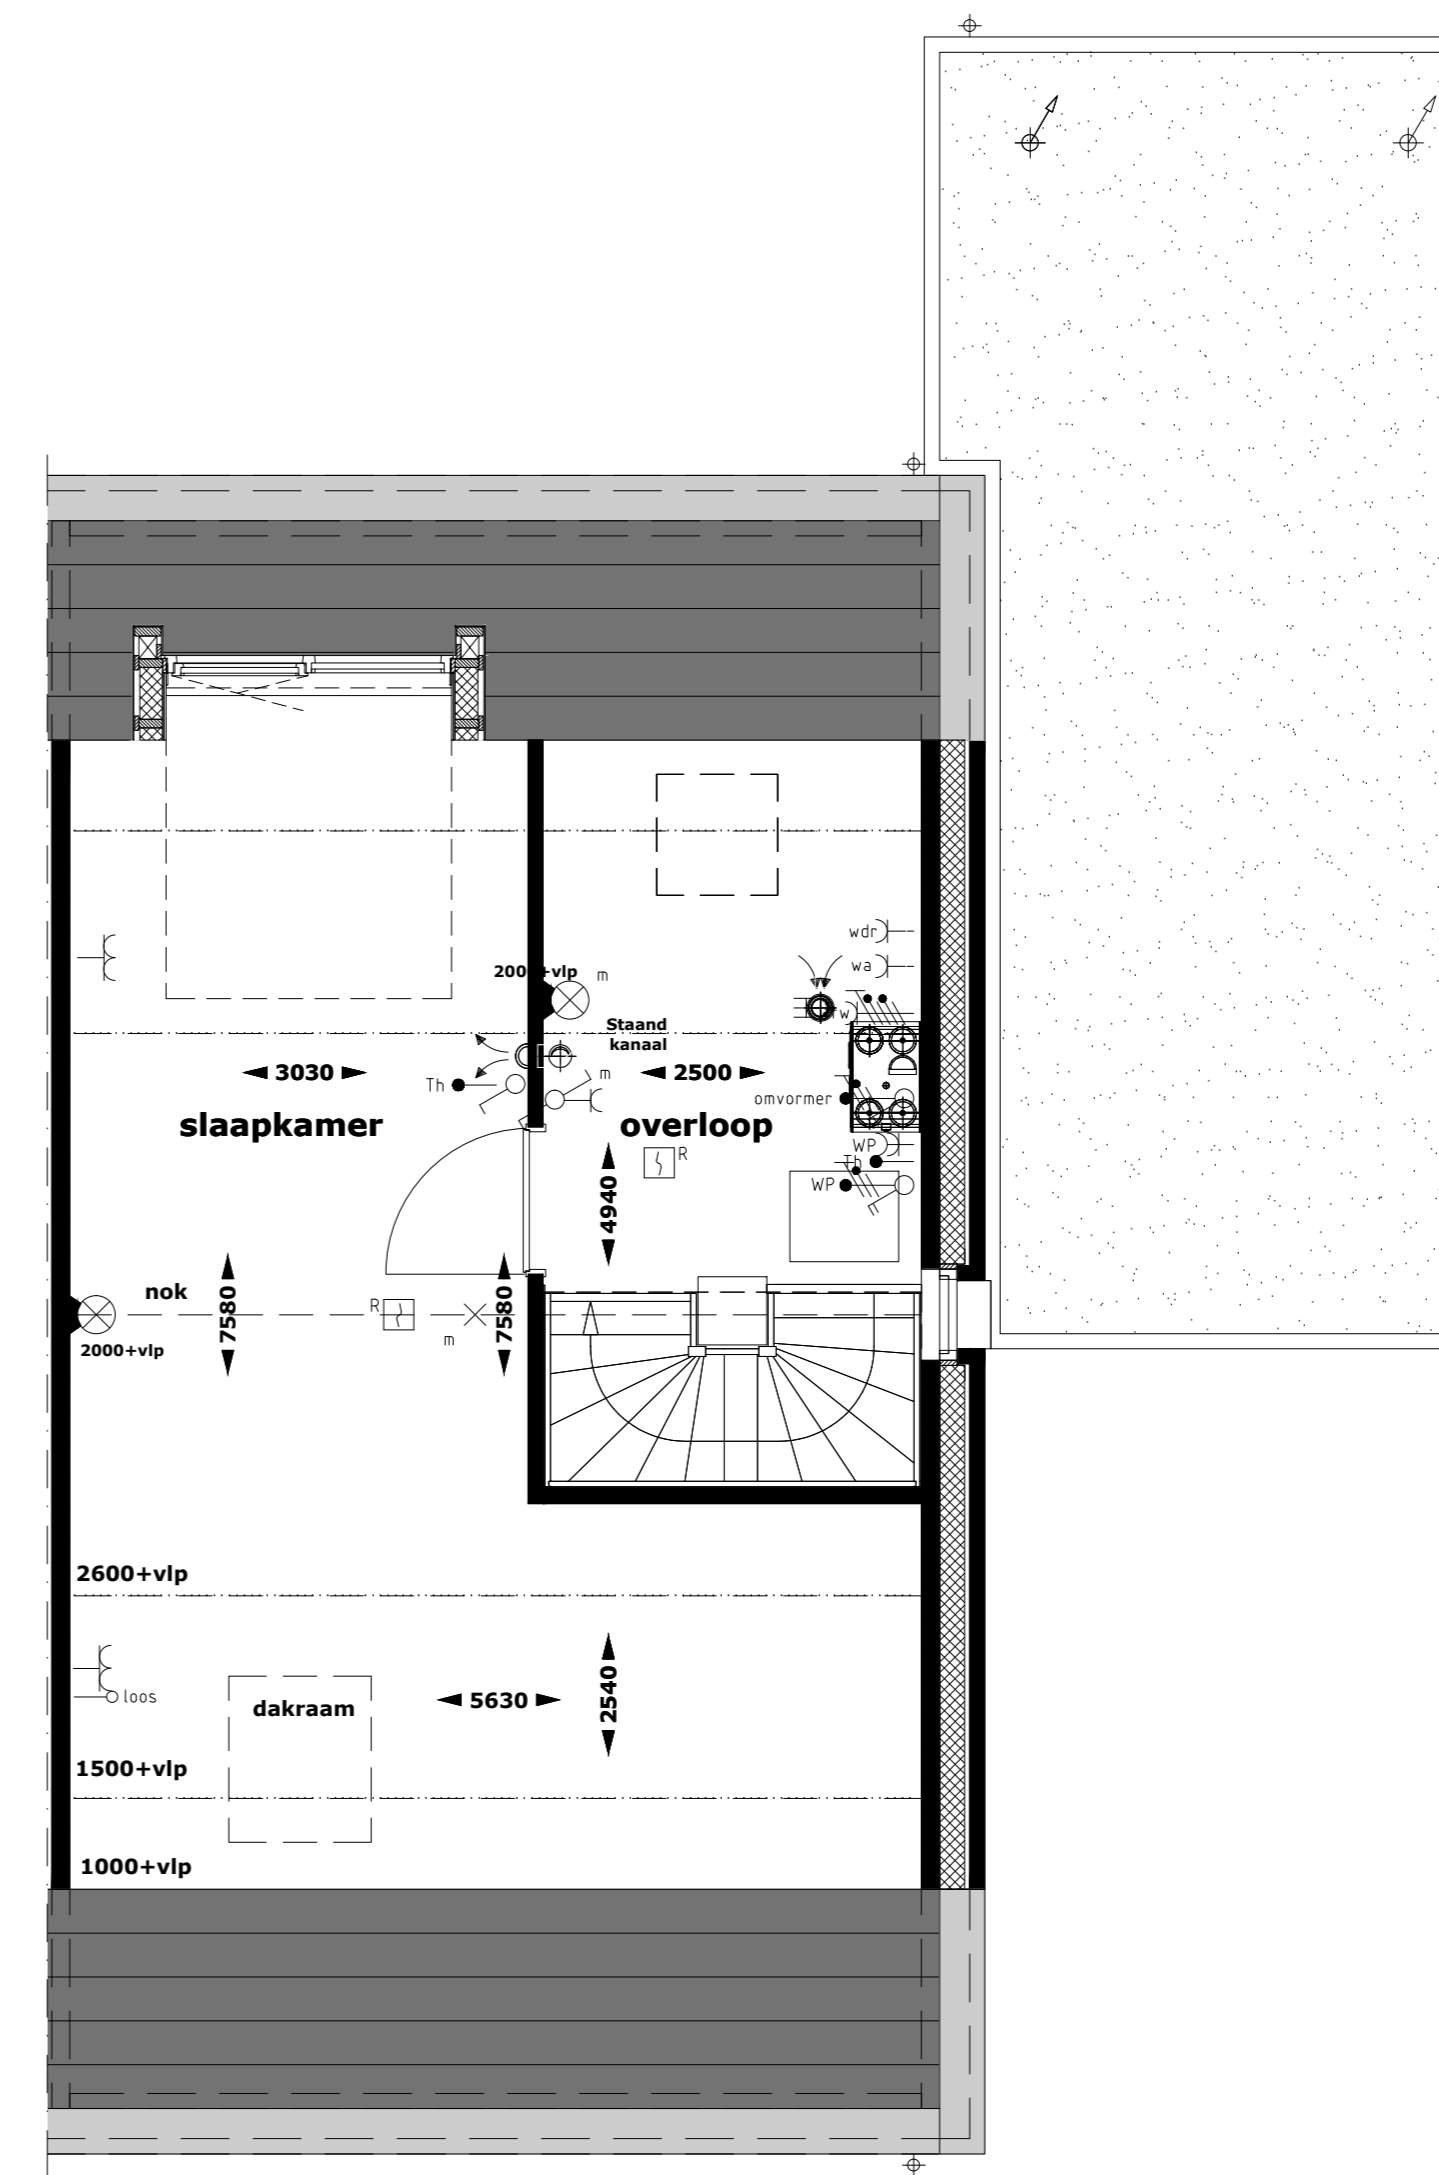


2e verdieping
optie: dakkapel achtergevel
optie: indeling 2e verdieping

RENVOOI INSTALLATIES


- Centraaldoos met lichtpunt
- Wandarmatuur
- Voorziening voor lichtpunt
- Armatuur berging, incl bewegingsmelder
- Wandlichtpunt
- Schakelaar, enkelpolig
- Schakelaar, serie-
- Schakelaar, kruis-
- Bewegingsmelder
- Verdeelnrichting
- Wandcontactdoos 1-voudig met randaarde
- Wandcontactdoos 2-voudig met randaarde
- Wandcontactdoos 1-voudig met randaarde t.b.v. koelkast
- Wandcontactdoos 1-voudig met randaarde op aparte groep t.b.v. (combi)magnetron
- Wandcontactdoos 1-voudig met randaarde t.b.v. afzuigkap
- Loze leiding t.b.v. boiler
- Wandcontactdoos 1-voudig met randaarde op aparte groep t.b.v. vaatwasser
- Schakelaar warmtepomp (3-fase)
- Aansluitpunt elektrische radiator
- Aansluitpunt vloerverwarmingverdelers
- Aansluitpunt wasdroger
- Aansluitpunt wasmachine
- Aansluitpunt mechanische ventilatie
- Aansluitpunt omvormer
- Aansluitpunt warmtepomp
- Thermostaat
- Aansluitpunt t.b.v. UTP
- Aansluitpunt t.b.v. COAX
- Bediening mechanische ventilatie
- Loze leiding
- Bedrukker
- Aardmat
- Centraal aardpunt
- Roommelder
- Elektrische radiator
- Afvoerventiel mechanische ventilatie (positie indicatief)
- Toevoerventiel mechanische ventilatie (positie indicatief)
- Afvoerventiel natuurlijke ventilatie (positie indicatief)
- CV-verdeler

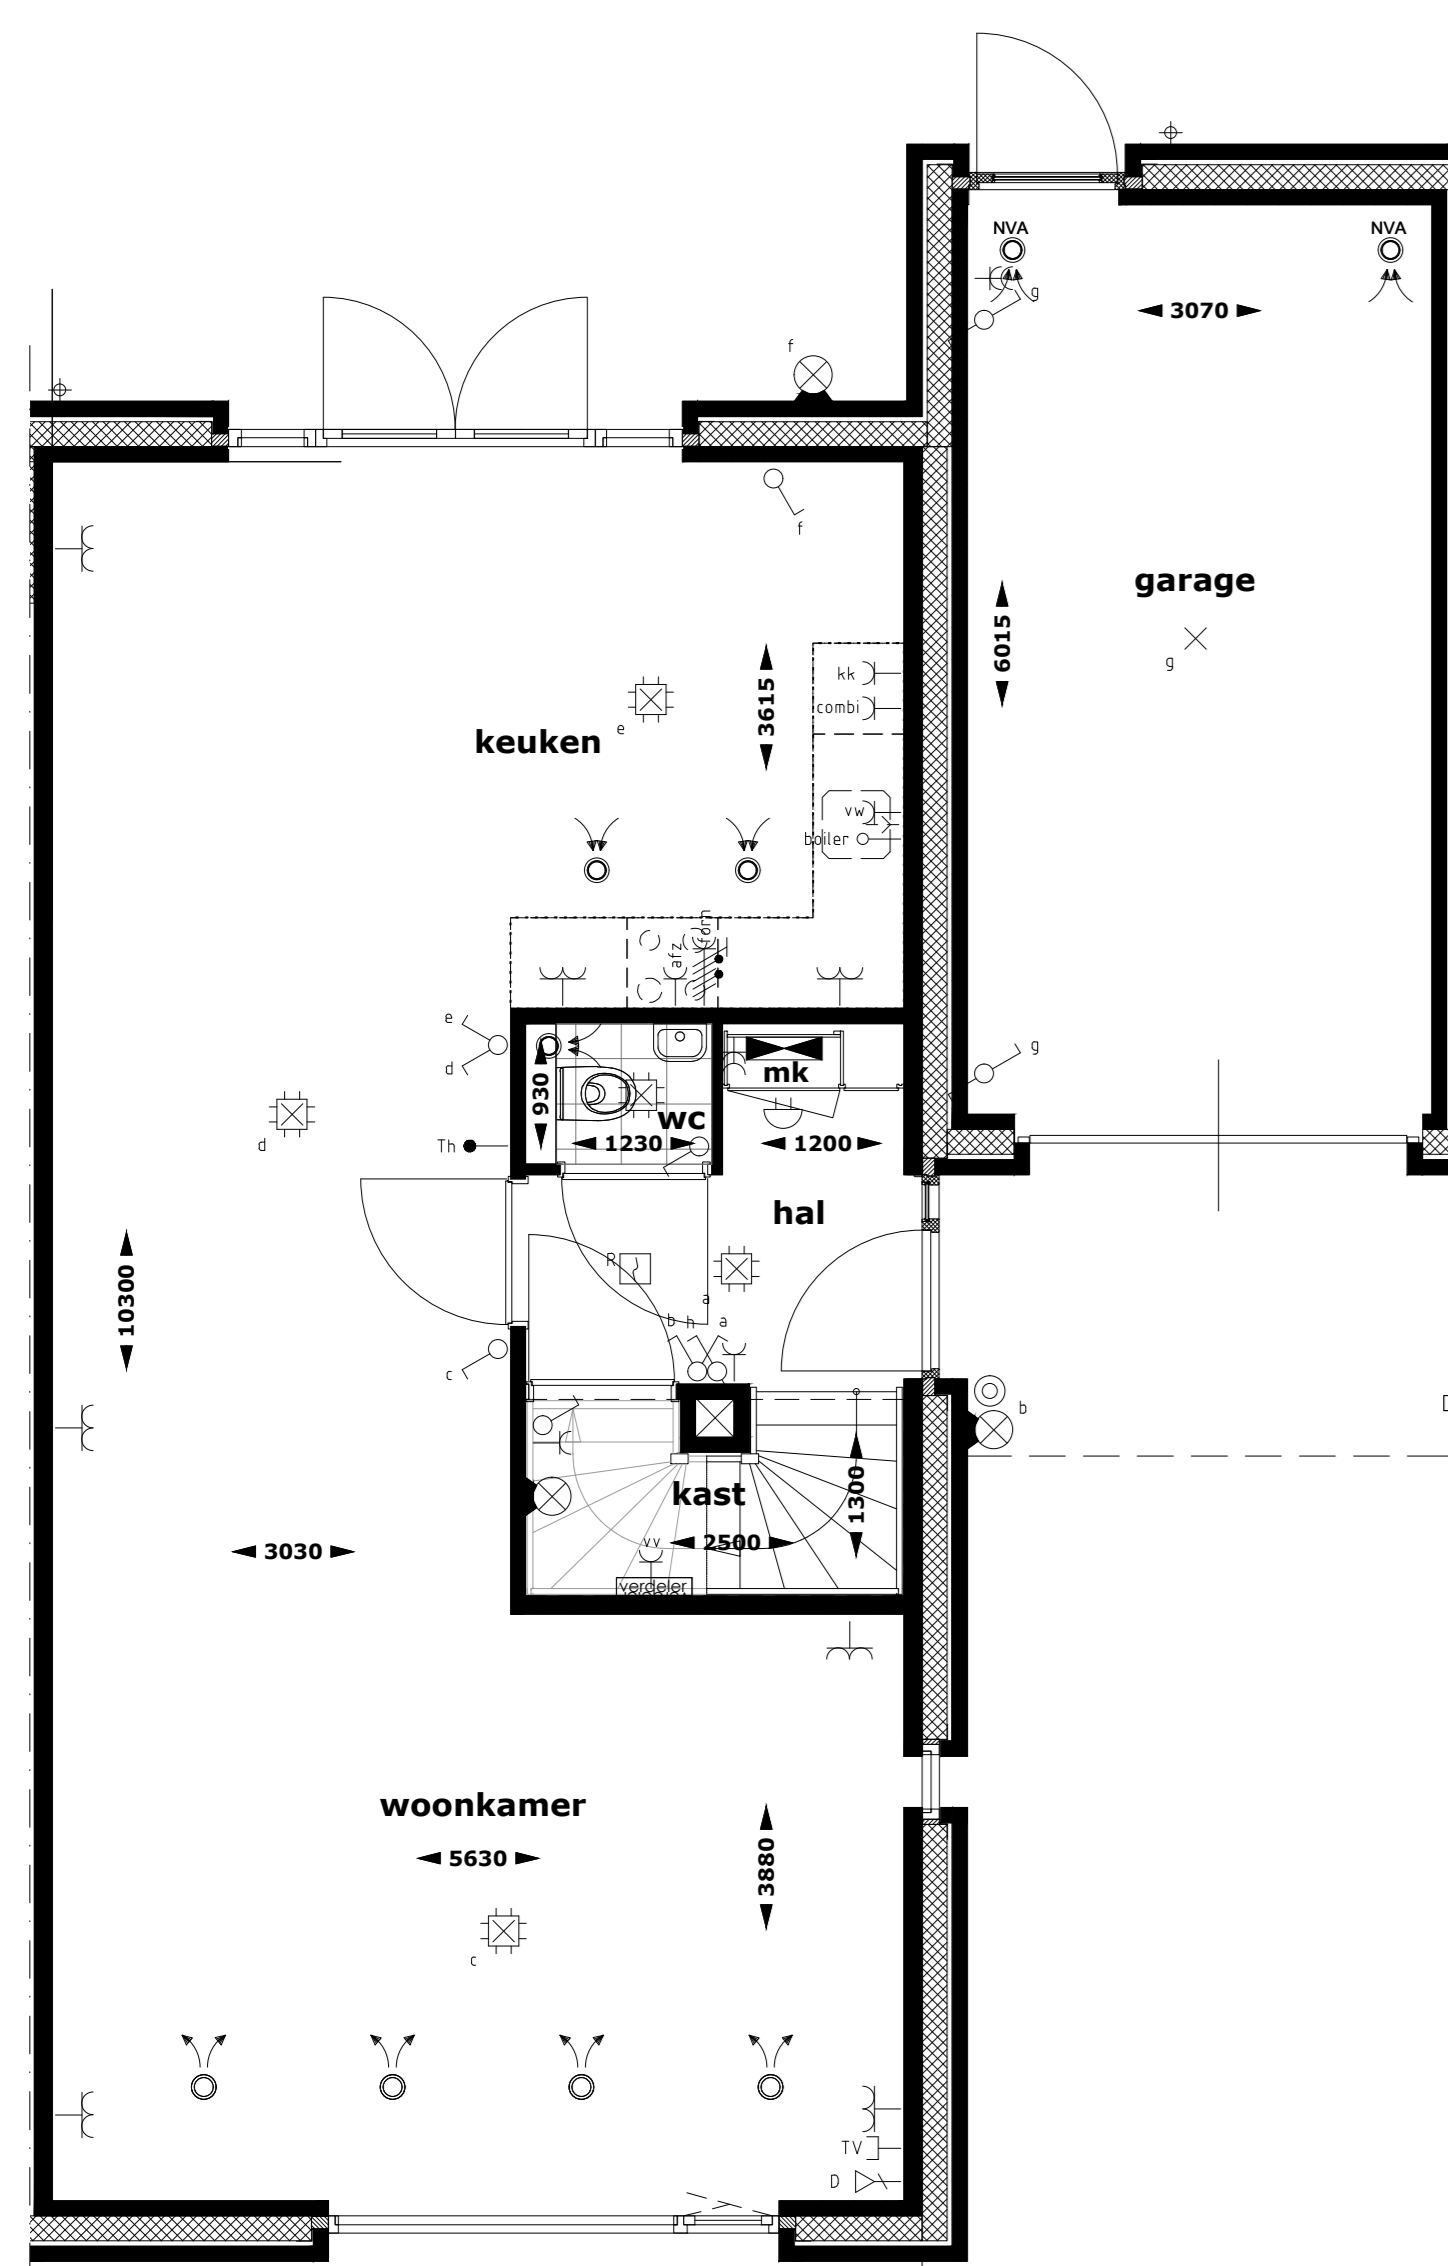


begane grond
optie: aanbouw 1200mm
optie: dubbele deur
in kozijn achtergevel

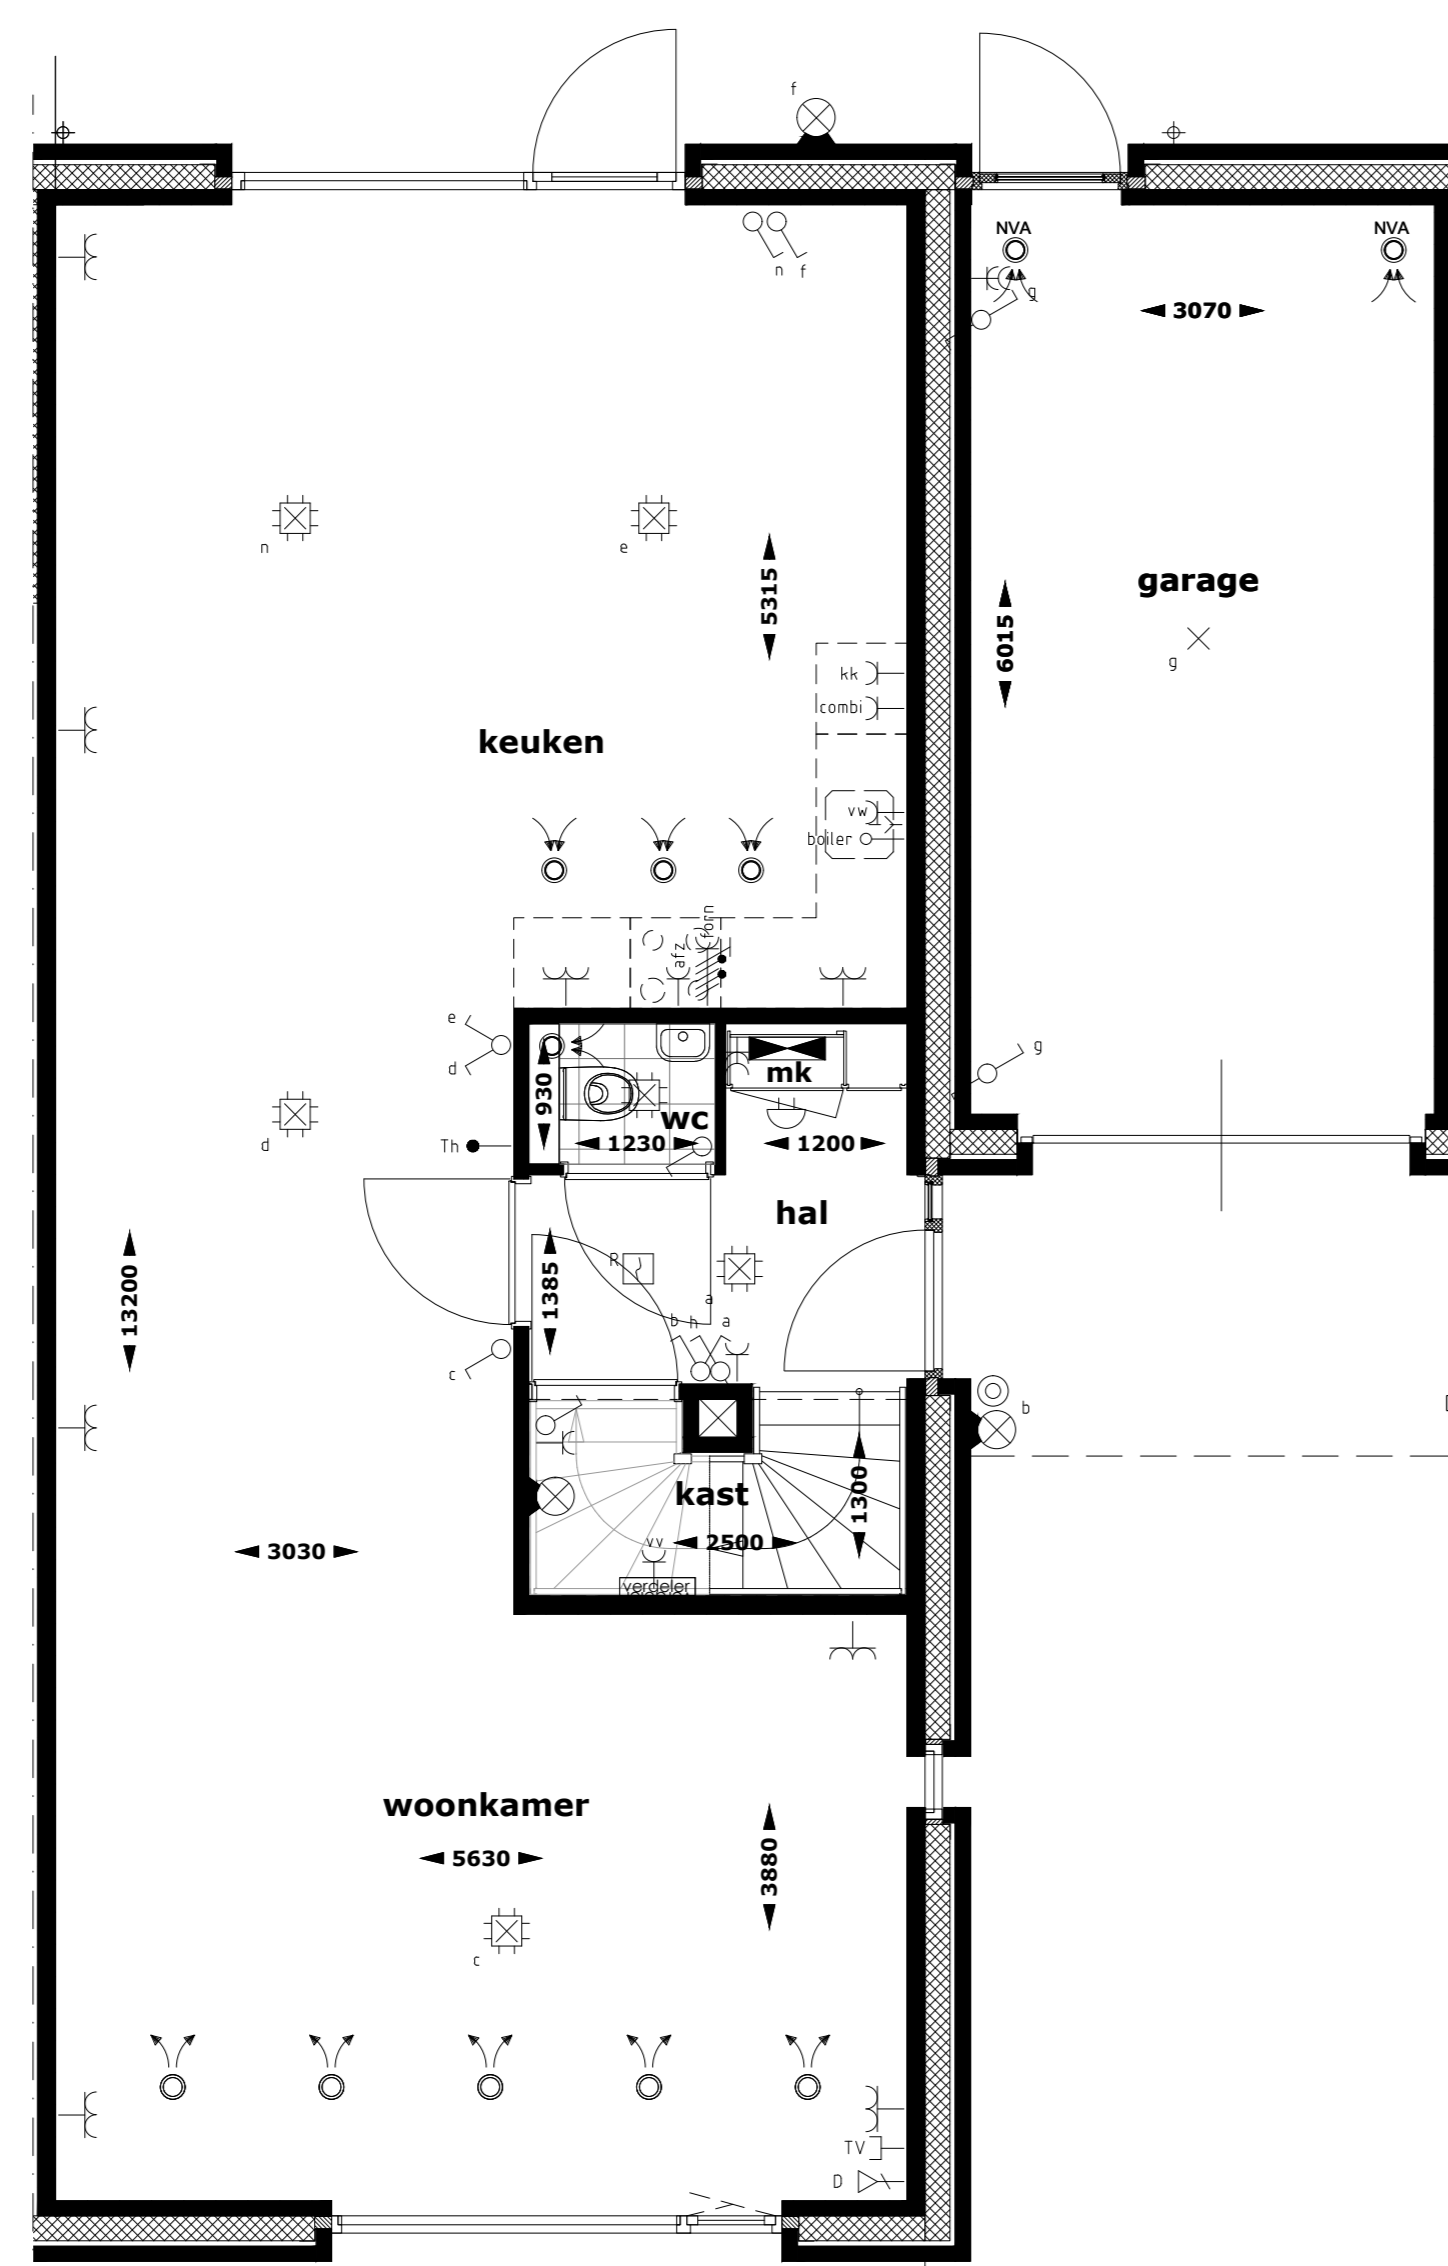

begane grond
optie: aanbouw 2900mm

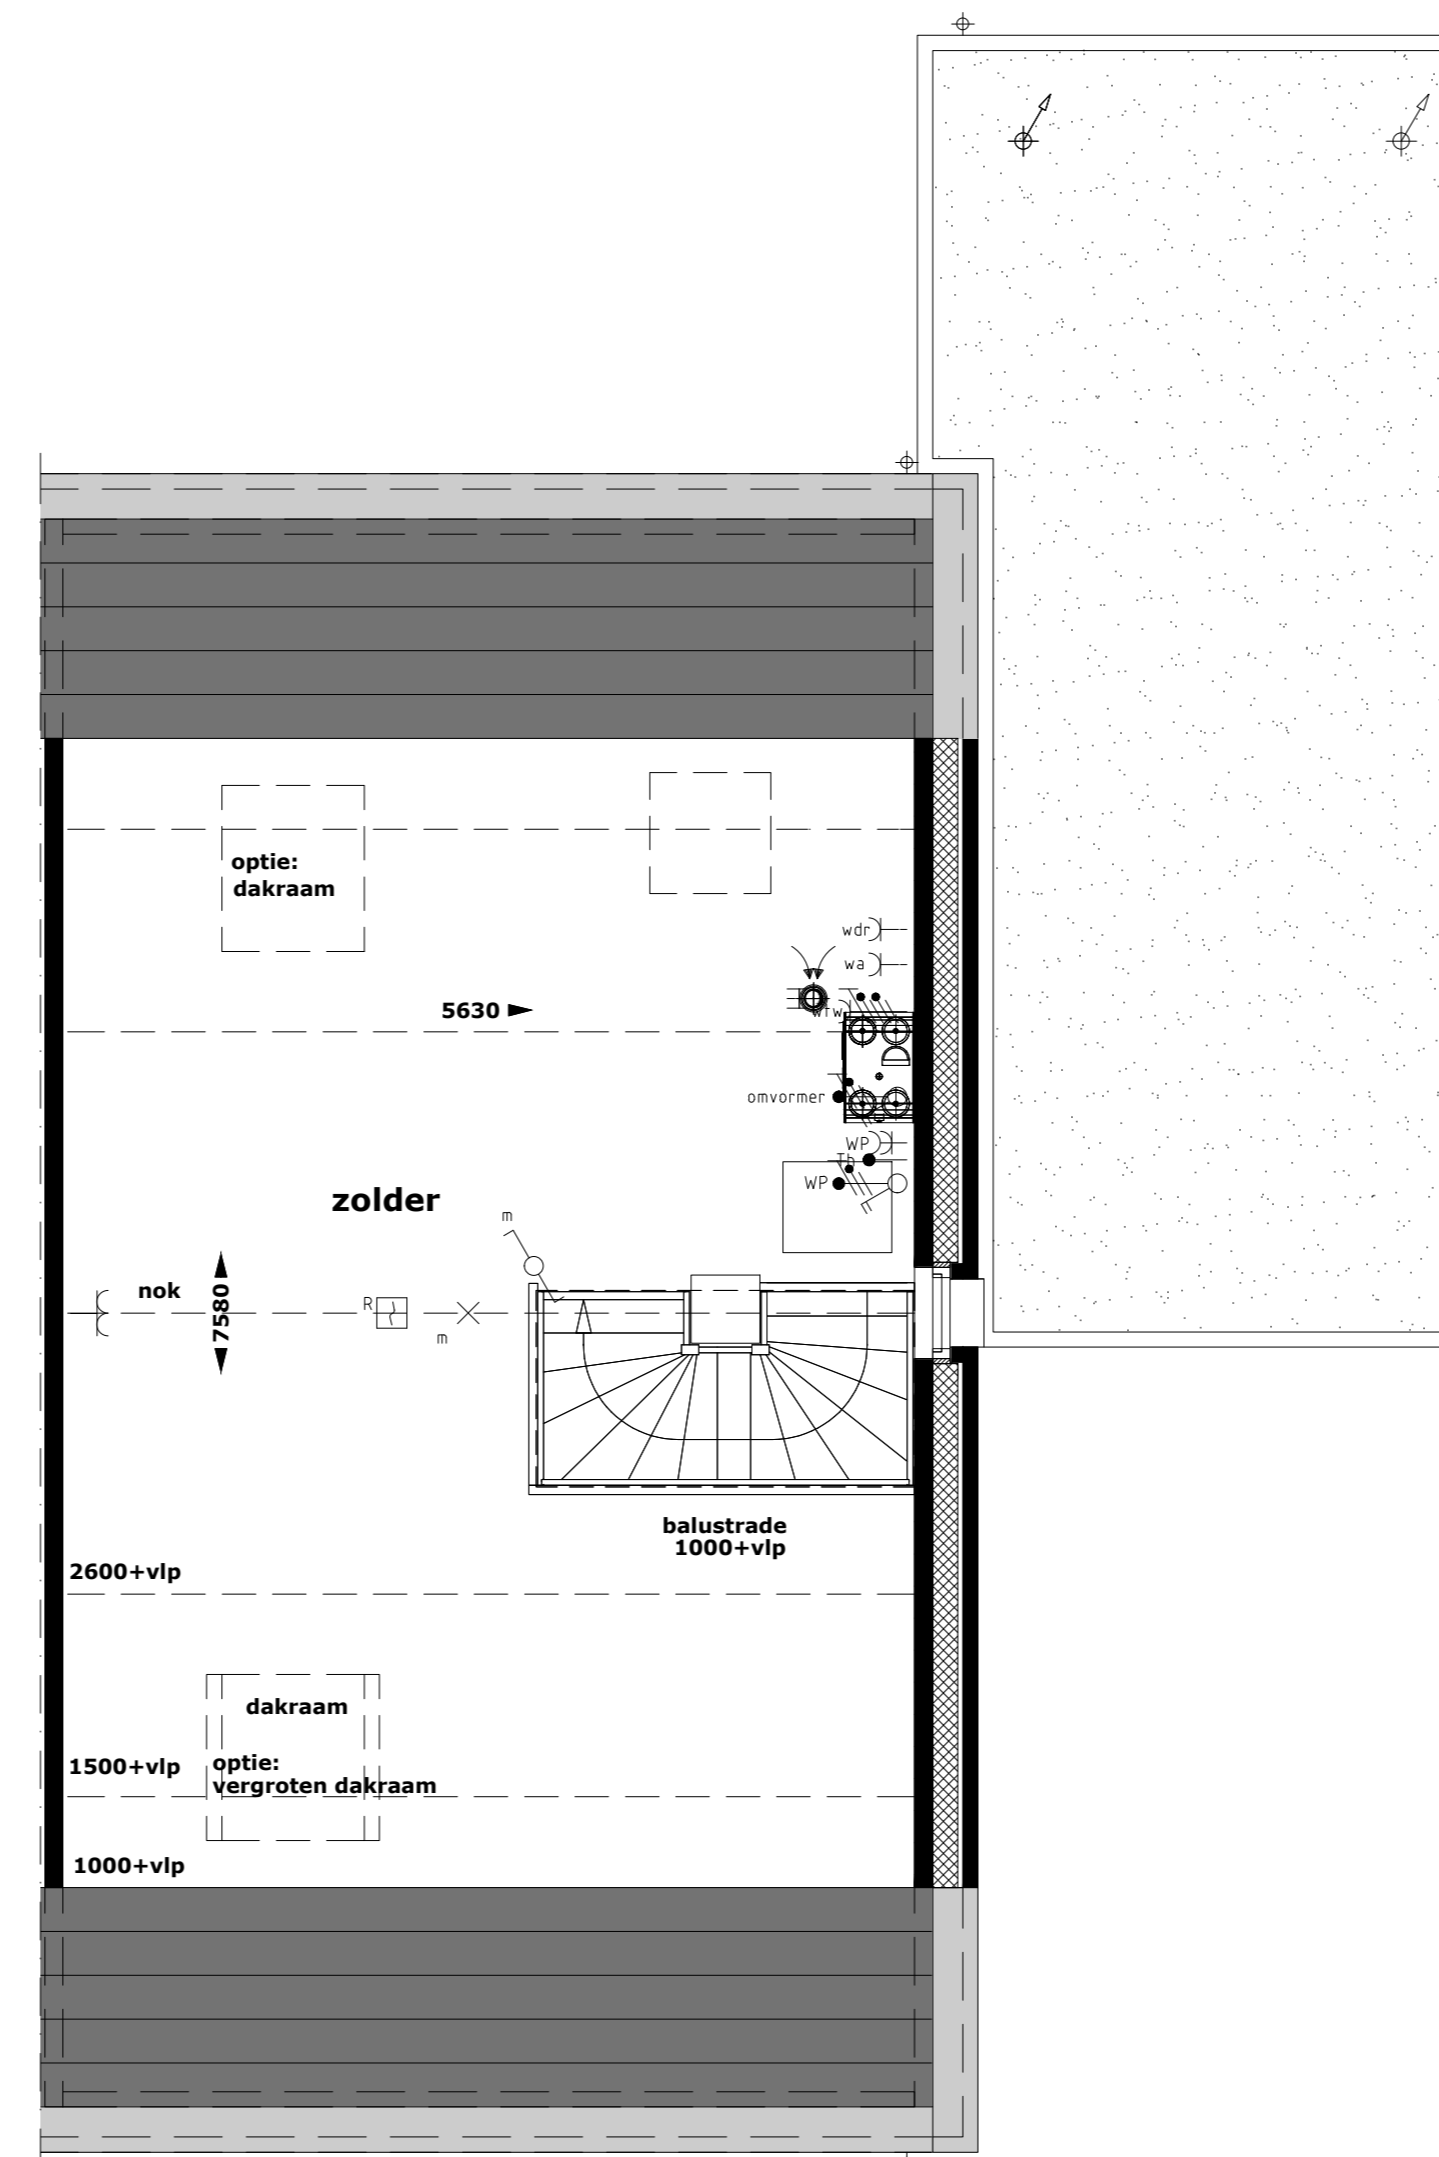

2e verdieping
optie: dakraam achtergevel
optie: vergroten dakraam voorgevel

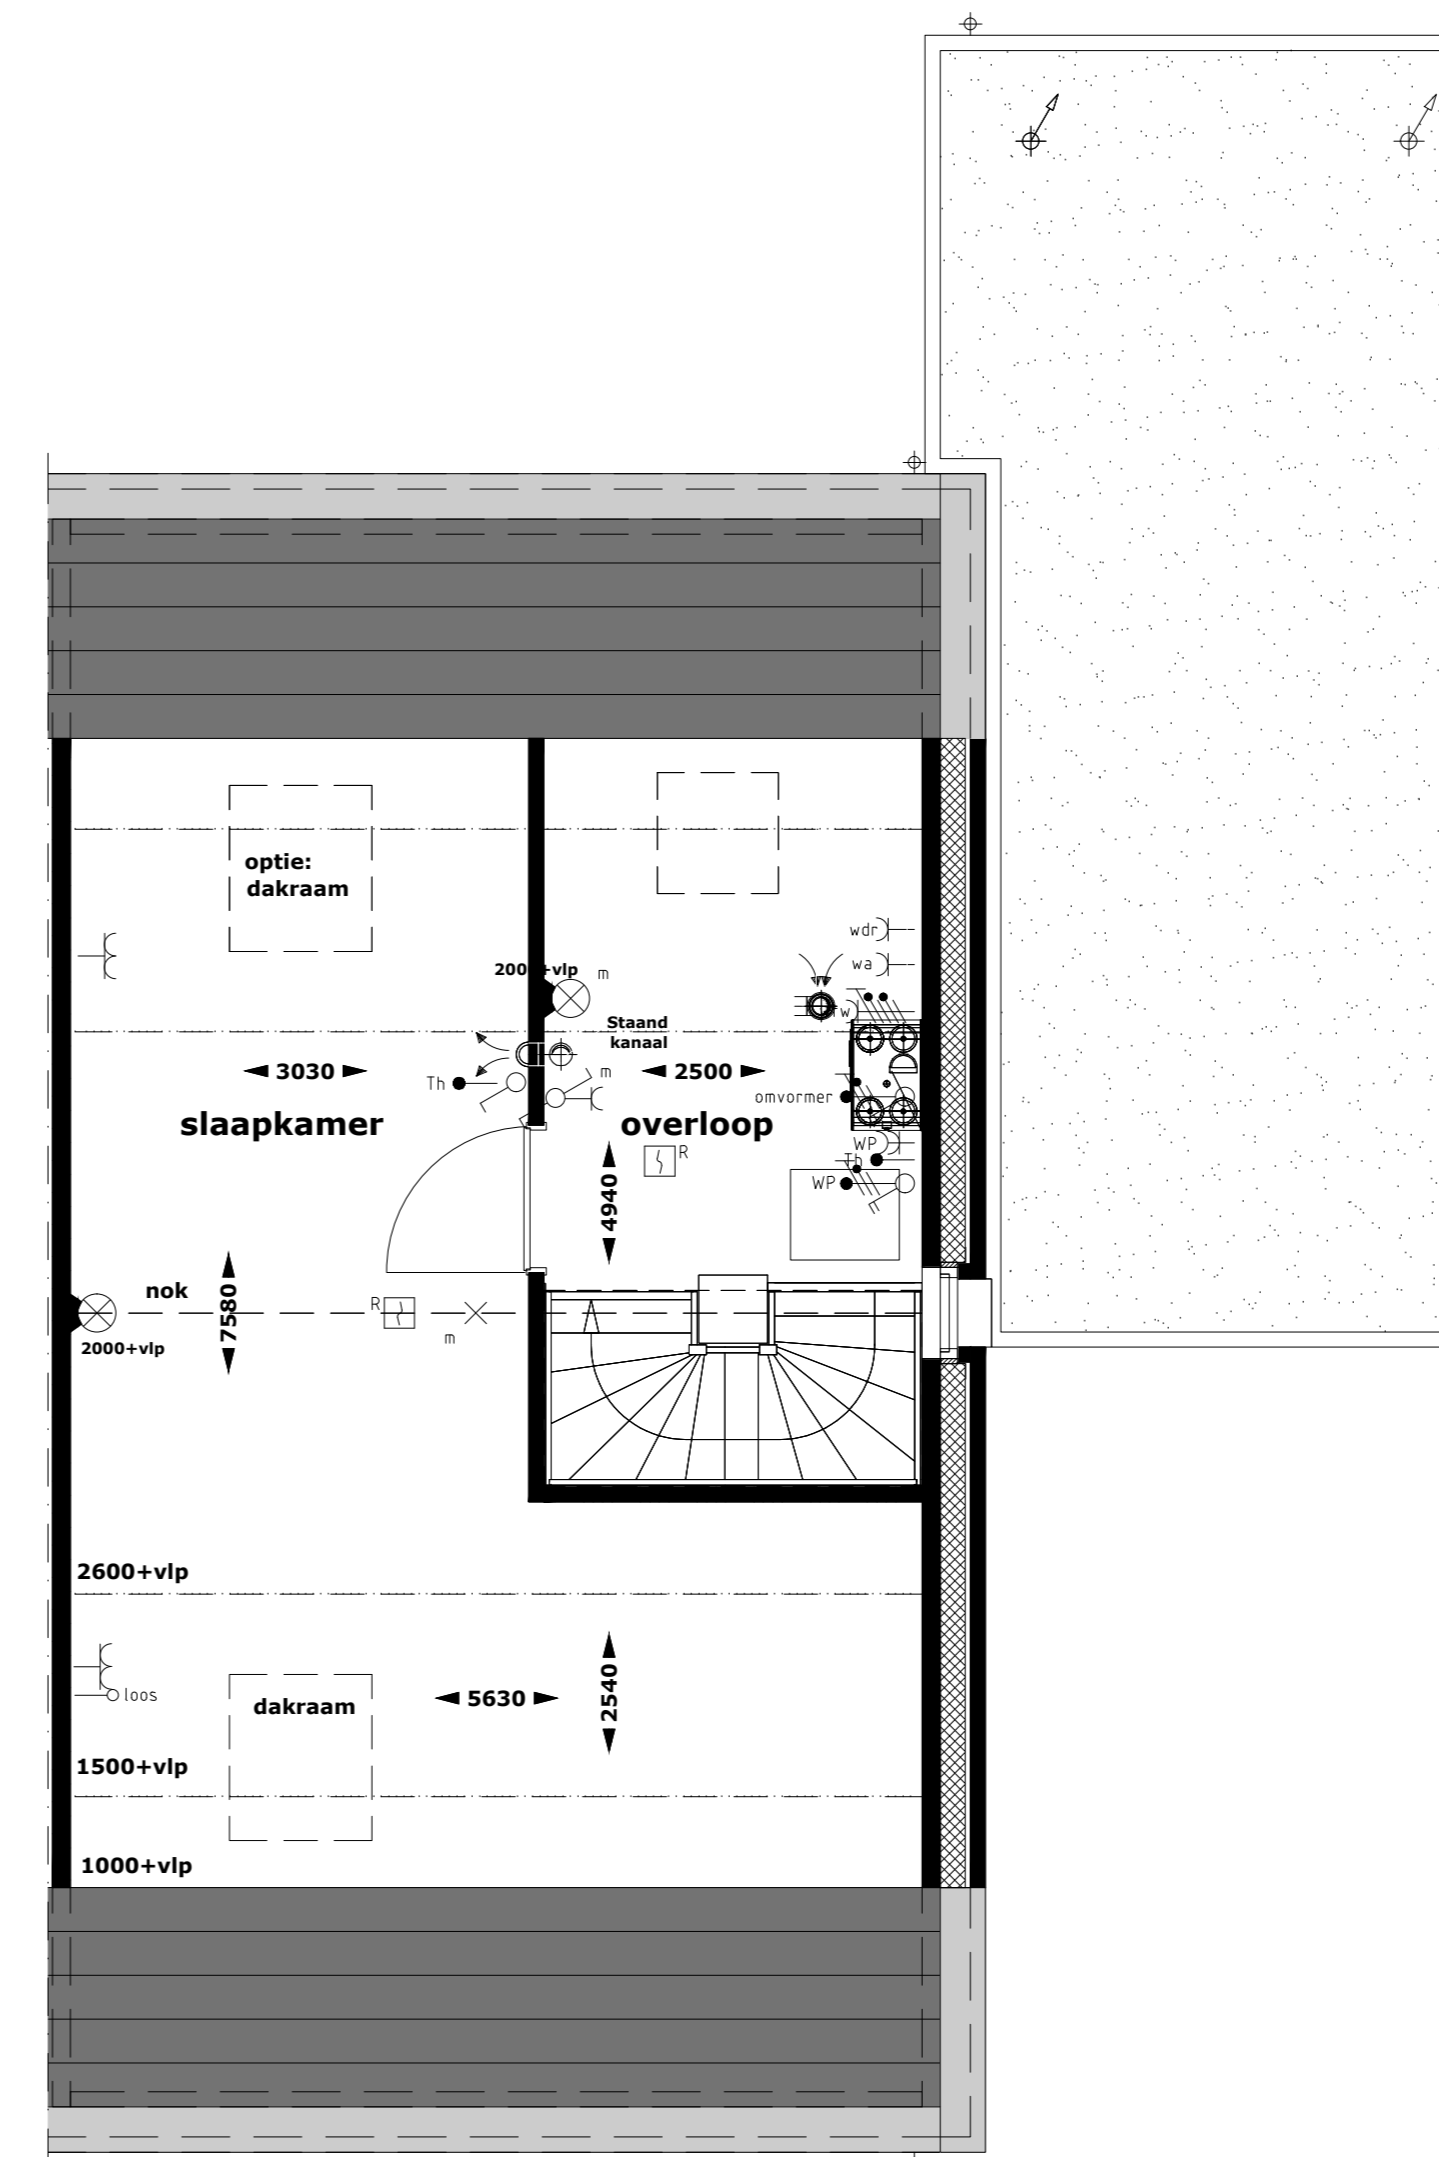

2e verdieping
optie: dakraam achtergevel
optie: indeling 2e verdieping

