
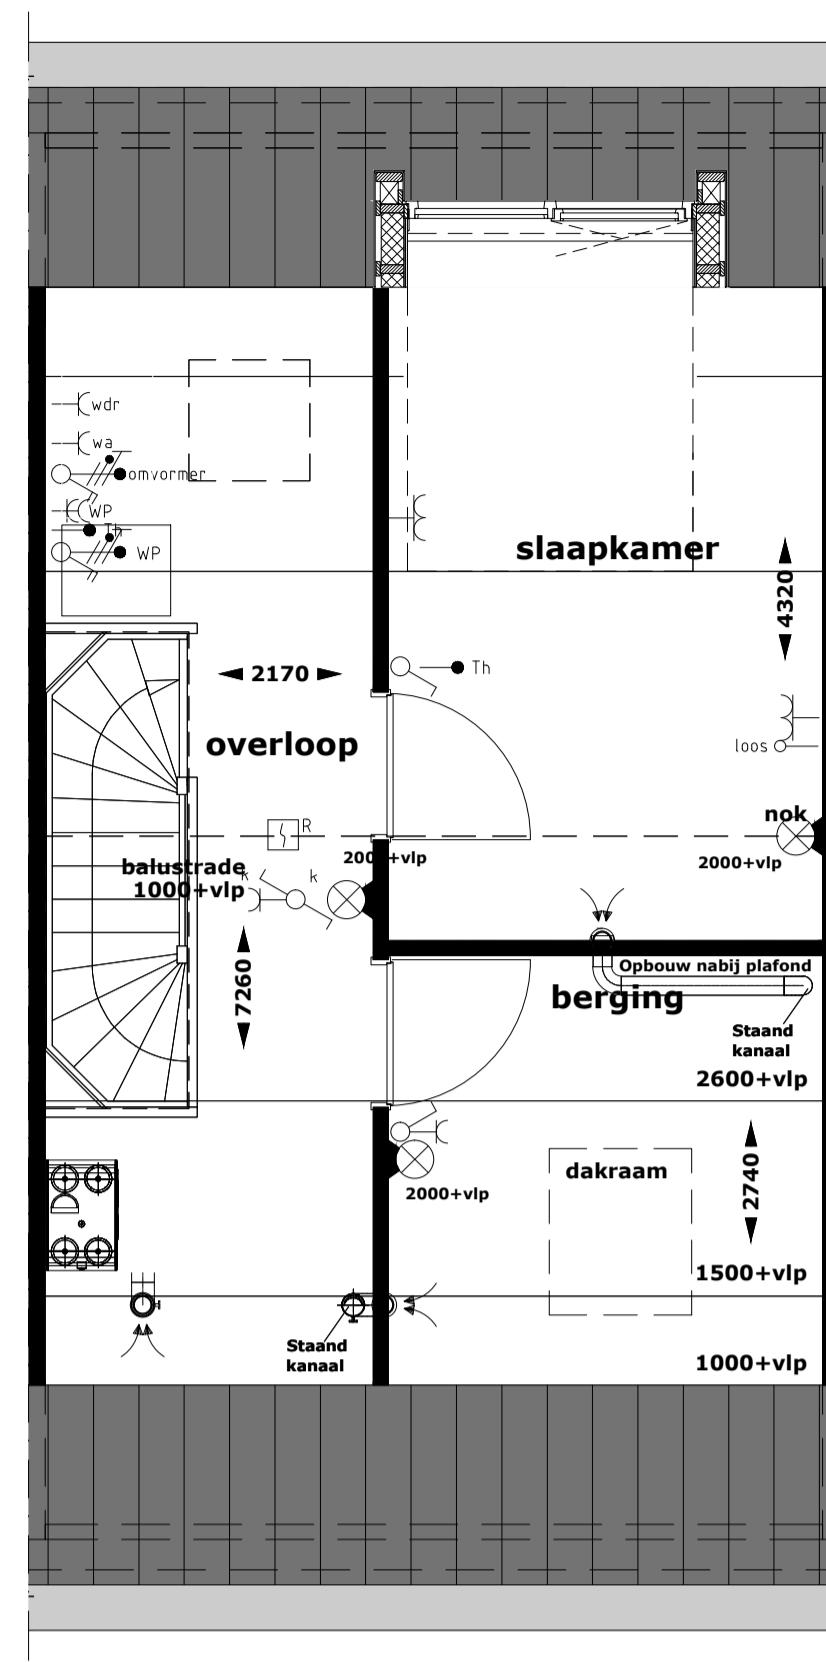
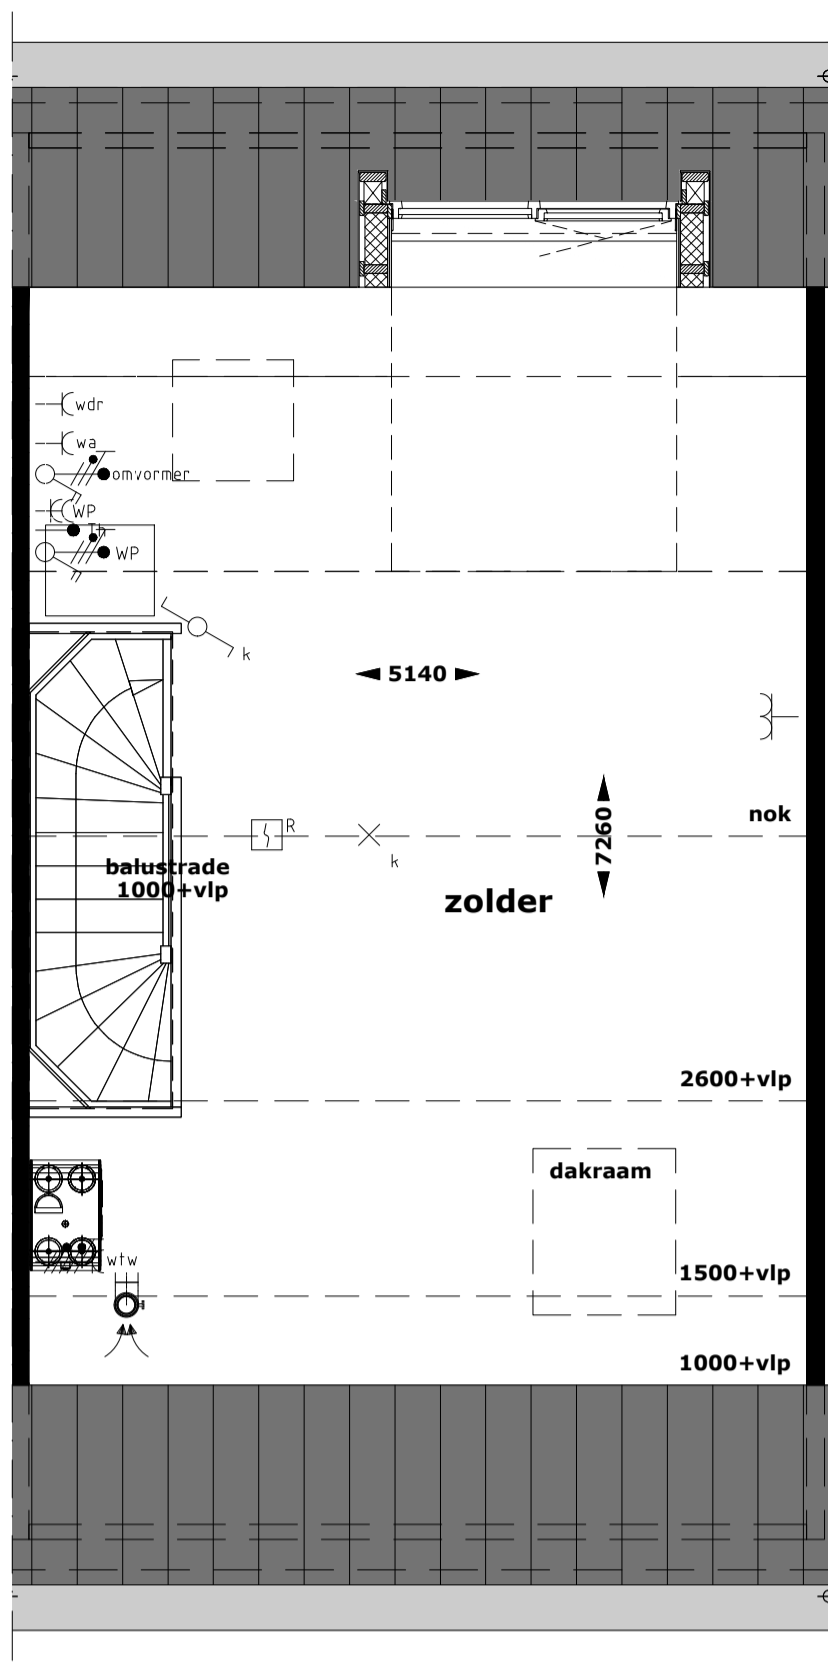
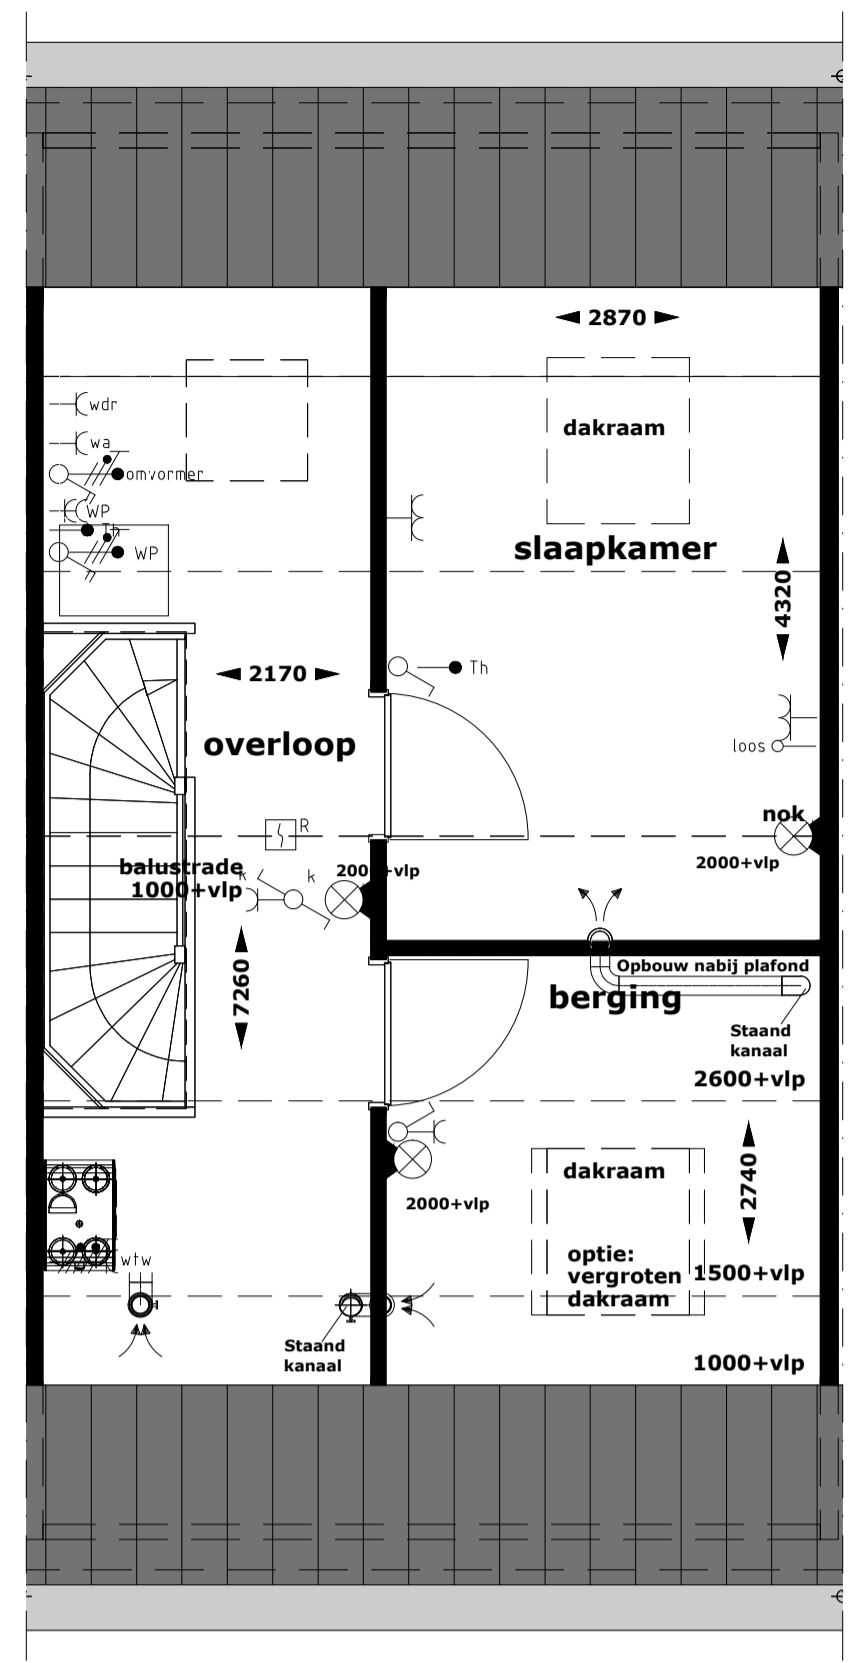


RENVOOI INSTALLATIES

- Centraaldoos met lichtpunt
- Wandarmatuur
- Voorziening voor lichtpunt
- Armatuur berging, incl bewegingsmelder
- Wandlichtpunt
- Schakelaar, enkelpolig
- Schakelaar, serie-
- Schakelaar, kruis-
- Bewegingsmelder
- Verdeelinrichting
- Wandcontactdoos 1-voudig met randaarde
- Wandcontactdoos 2-voudig met randaarde
- Wandcontactdoos 1-voudig met randaarde t.b.v. koelkast
- Wandcontactdoos 1-voudig met randaarde op aparte groep t.b.v. (combi)magnetron
- Wandcontactdoos 1-voudig met randaarde t.b.v. afzuigkap
- Perilex aansluiting op aparte groep t.b.v. kookplaat
- Loze leiding t.b.v. boiler
- Wandcontactdoos 1-voudig met randaarde op aparte groep t.b.v. vaatwasser
- Schakelaar warmtepomp (3-fase)
- Aansluitpunt elektrische radiator
- Aansluitpunt vloerverwarmingsverdeler
- Aansluitpunt wasdroger
- Aansluitpunt wasmachine
- Aansluitpunt mechanische ventilatie
- Aansluitpunt omvormer
- Aansluitpunt warmtepomp
- Thermostaat
- Aansluitpunt t.b.v. UTP
- Aansluitpunt t.b.v. COAX
- Bediening mechanische ventilatie
- Loze leiding
- Beldrukker
- Aardmat
- Centraal aardpunt
- Rookmelder
- Elektrische radiator
- Afvoerventiel mechanische ventilatie (positie indicatief)
- Toevoerventiel mechanische ventilatie (positie indicatief)
- Afvoerventiel natuurlijke ventilatie (positie indicatief)
- CV-verdeler




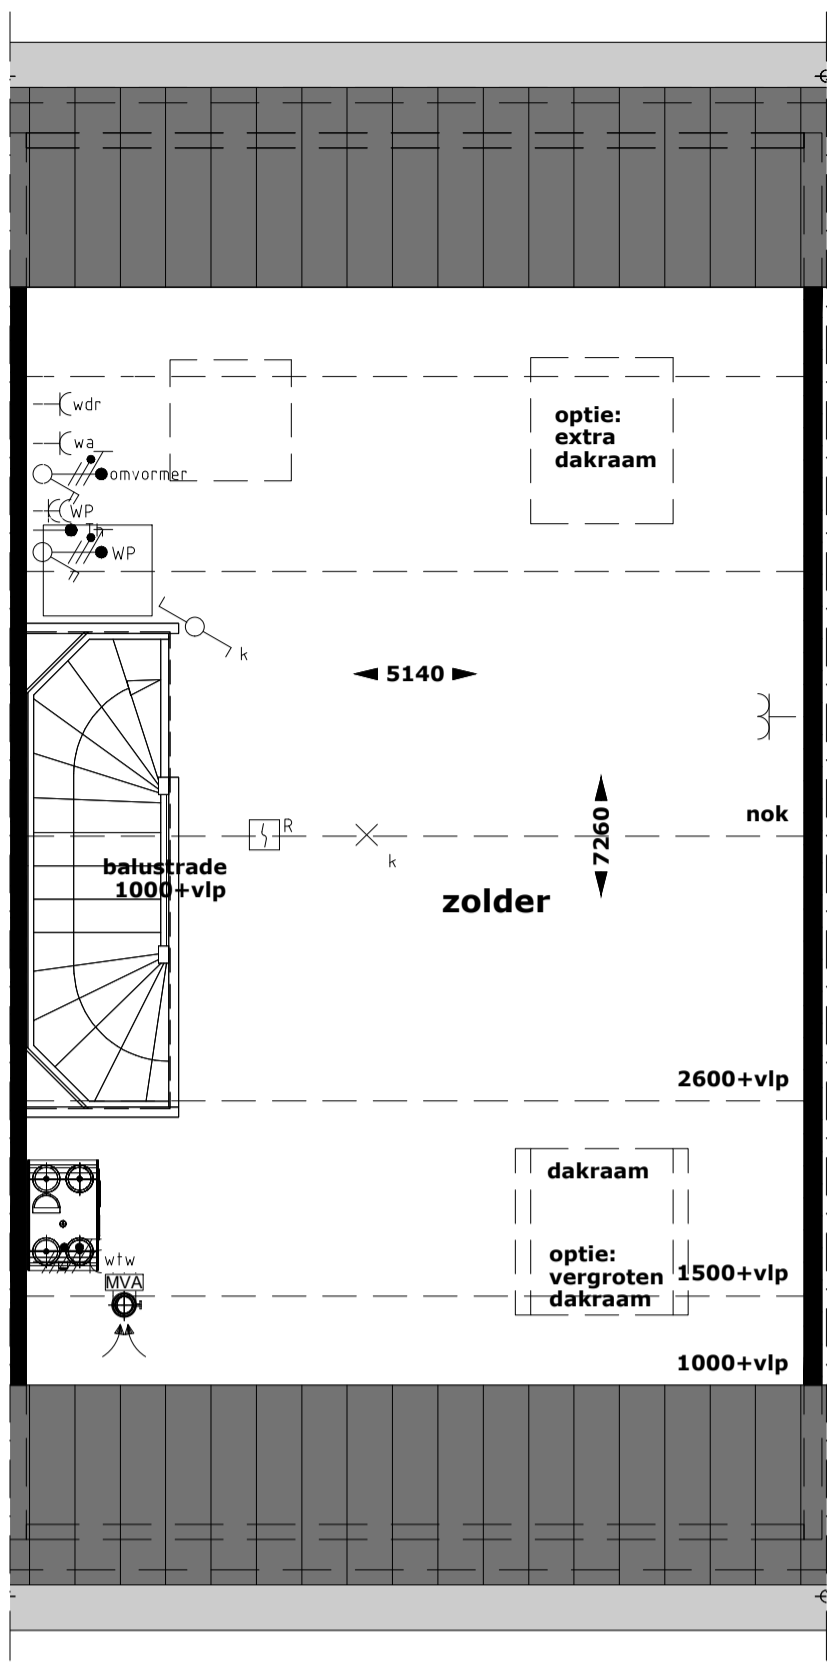


2e verdieping
optie: dakraam achtergevel
optie: vergroten dakraam voorgevel


2e verdieping
optie: vergroten dakraam voorgevel
optie: indeling 2e verdieping

2e verdieping
optie: dakkapel achtergevel


2e verdieping
optie: dakkapel achtergevel
optie: indeling 2e verdieping

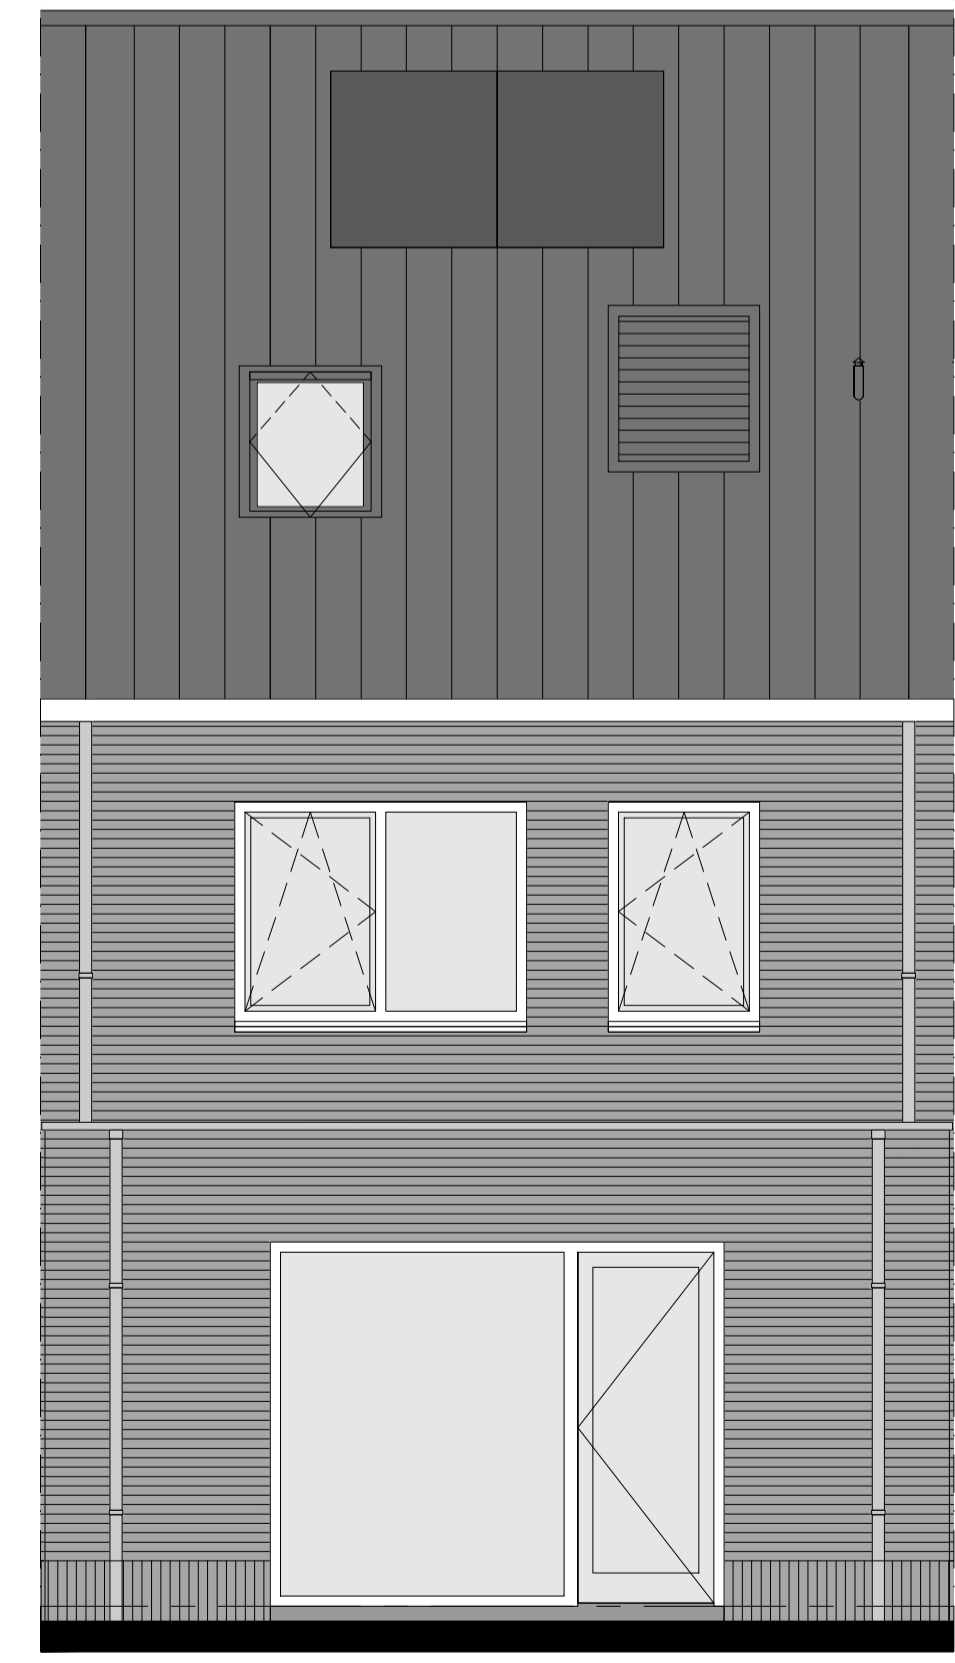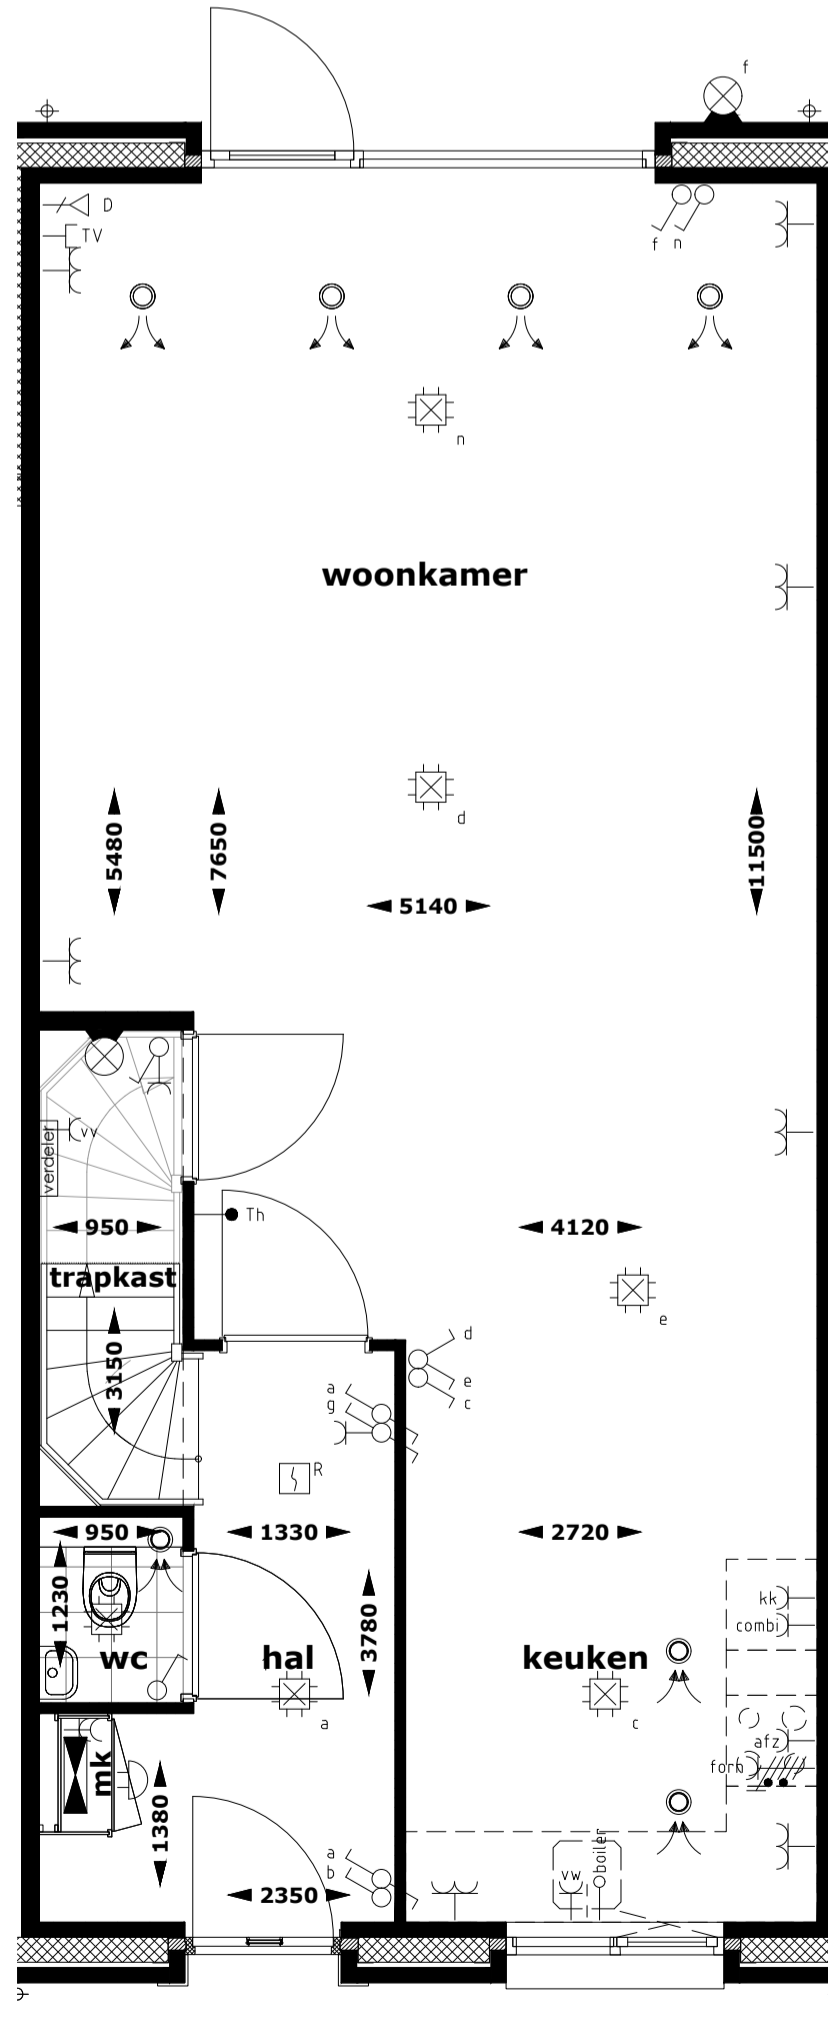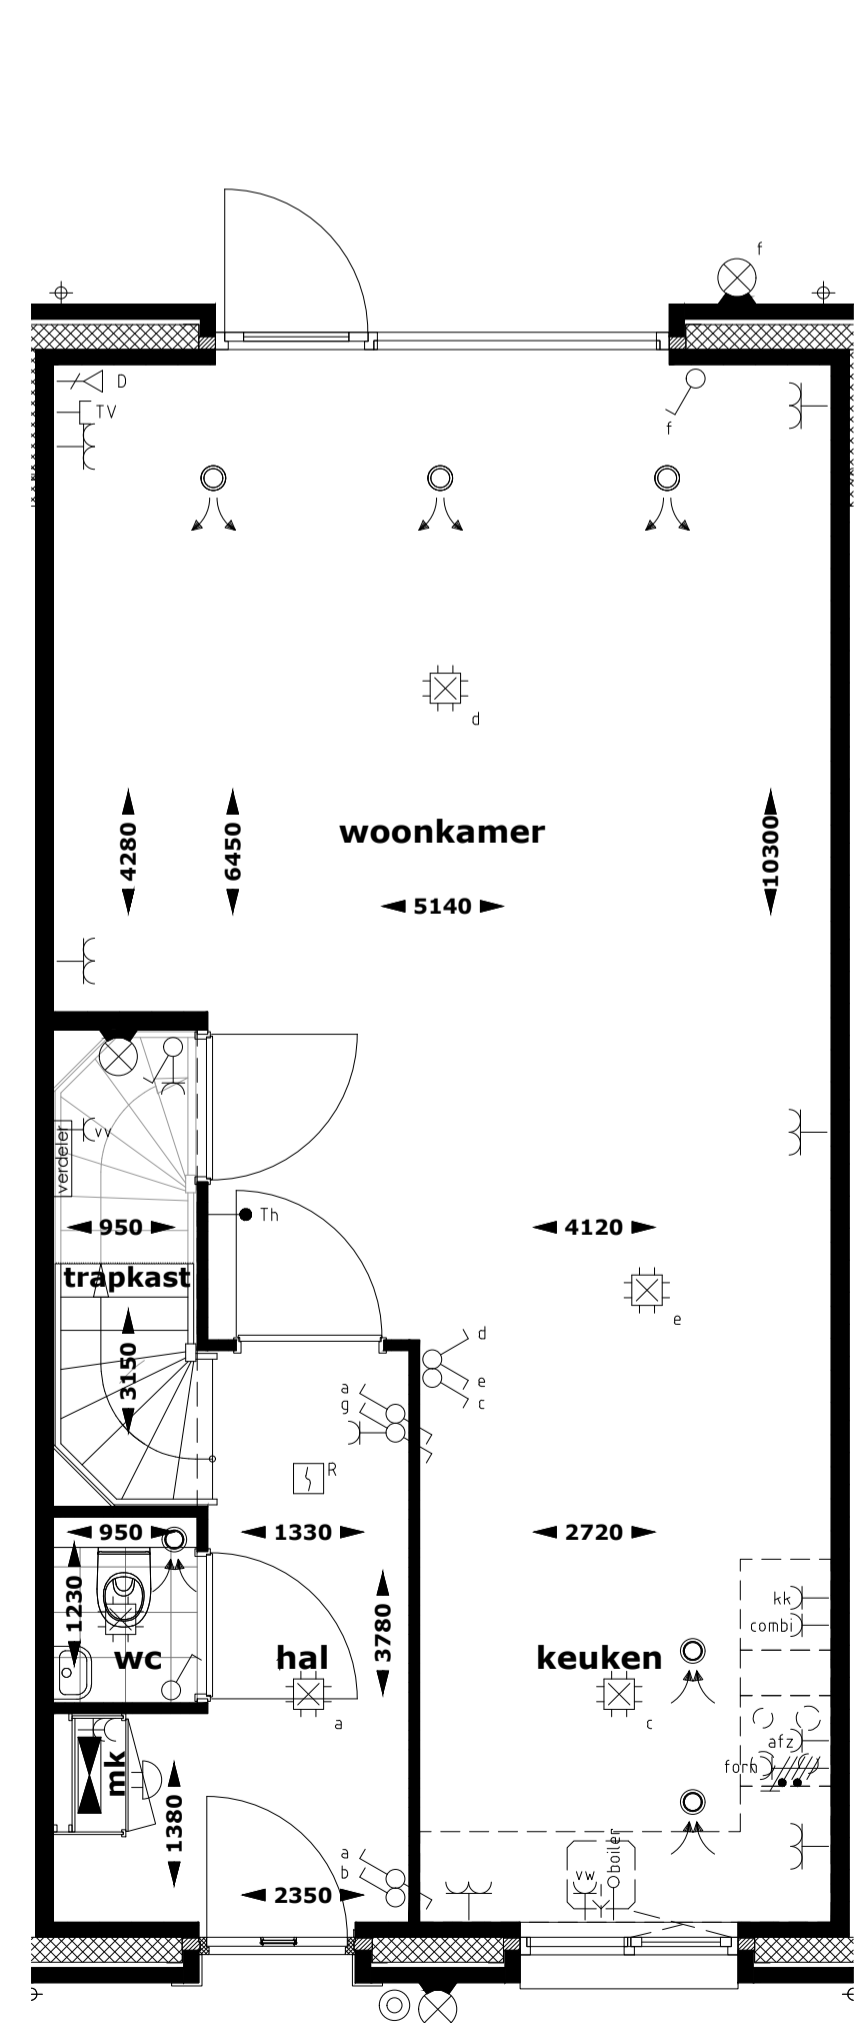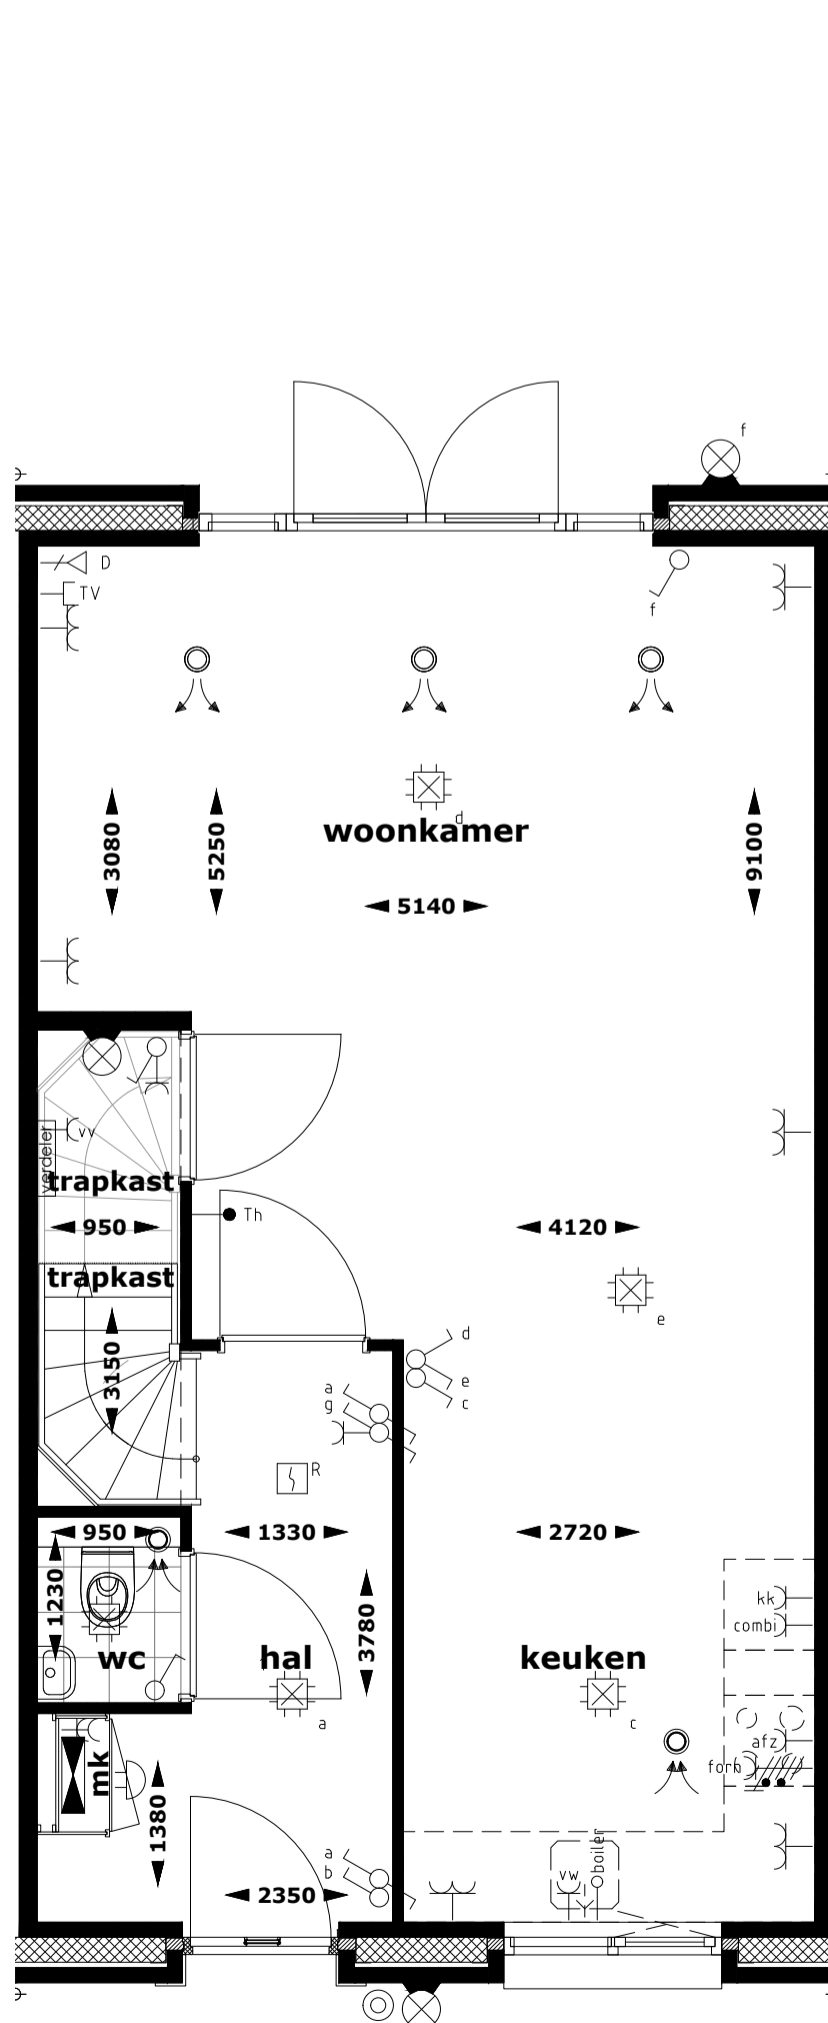


achtergevel woningtype A
optie: aanbouw 1200/2400mm
optie: dakraam achtergevel

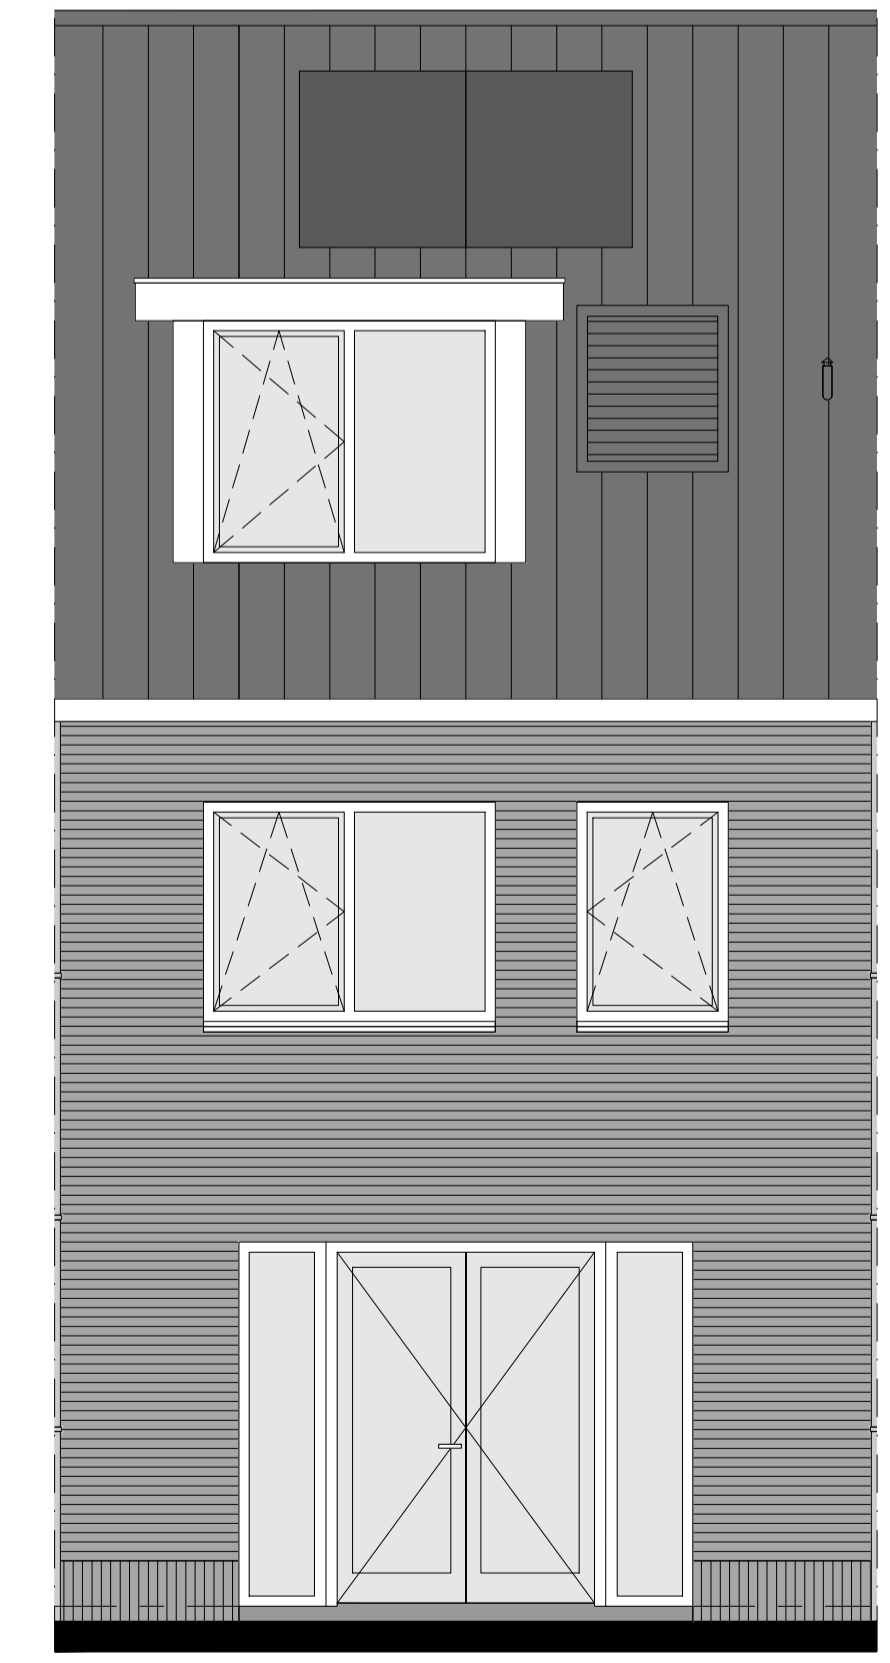


achtergevel woningtype A
optie: dubbele deur in kozijn achtergevel
optie: dakkapel

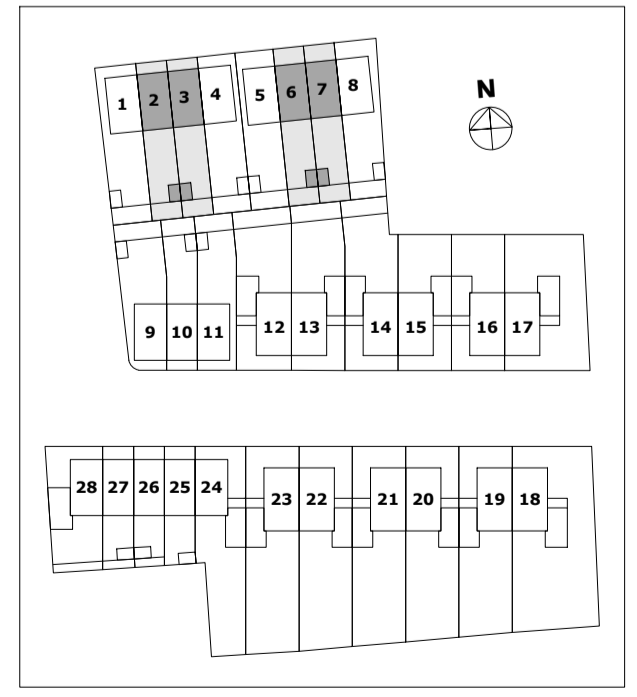


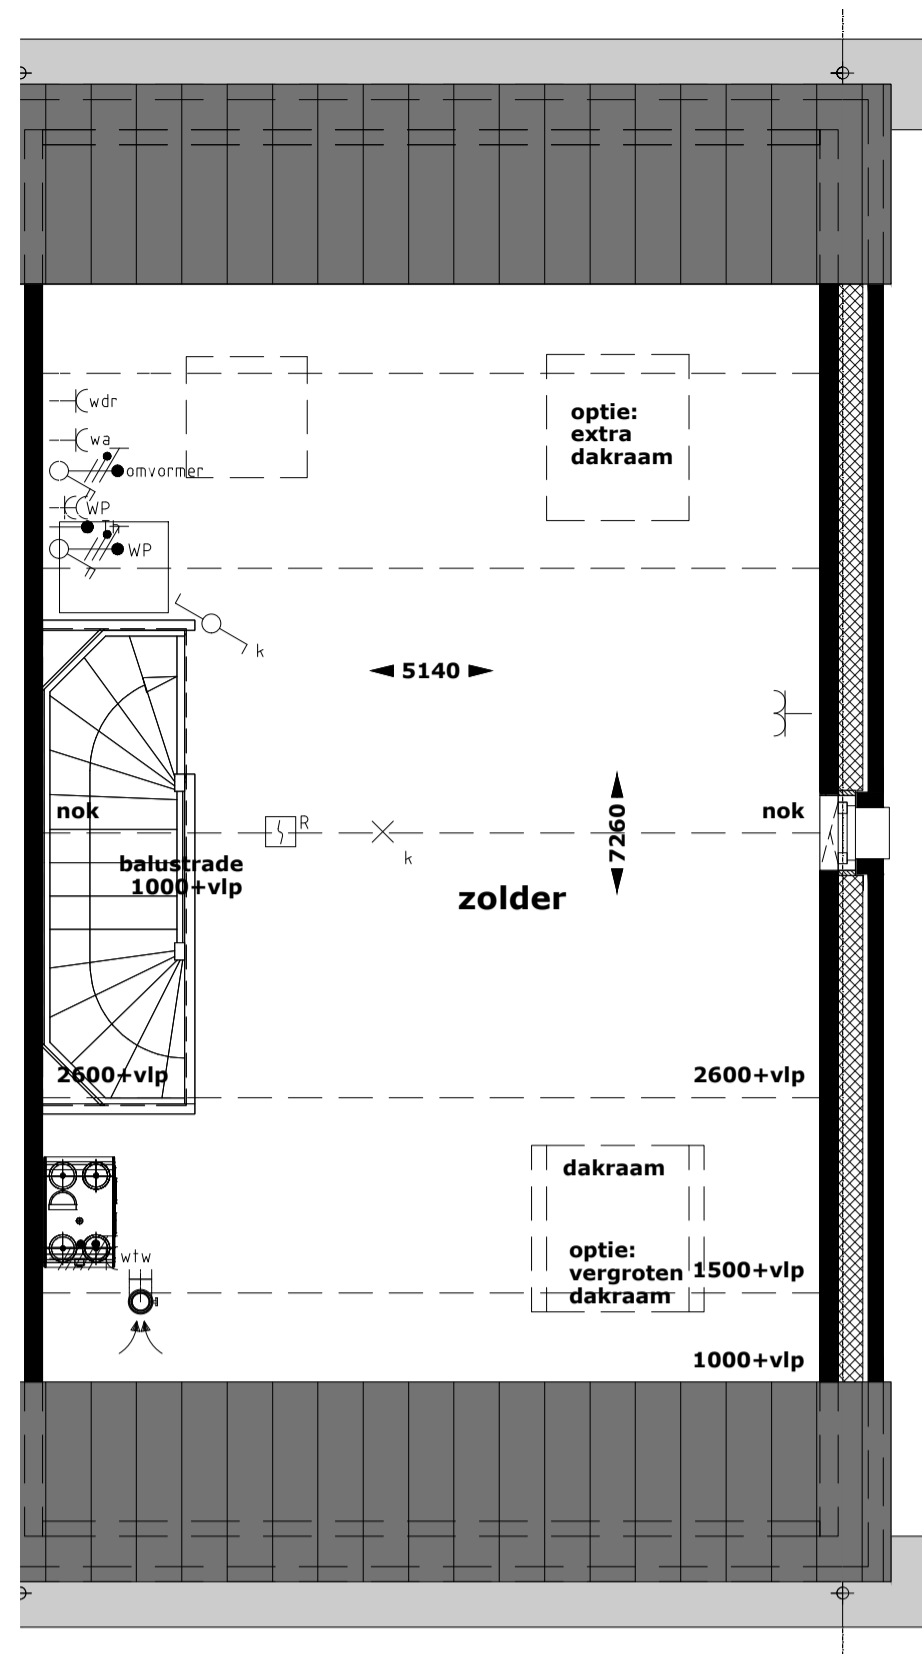


2e verdieping
optie: dakraam achtergevel
optie: vergrotendakraam voorgevel

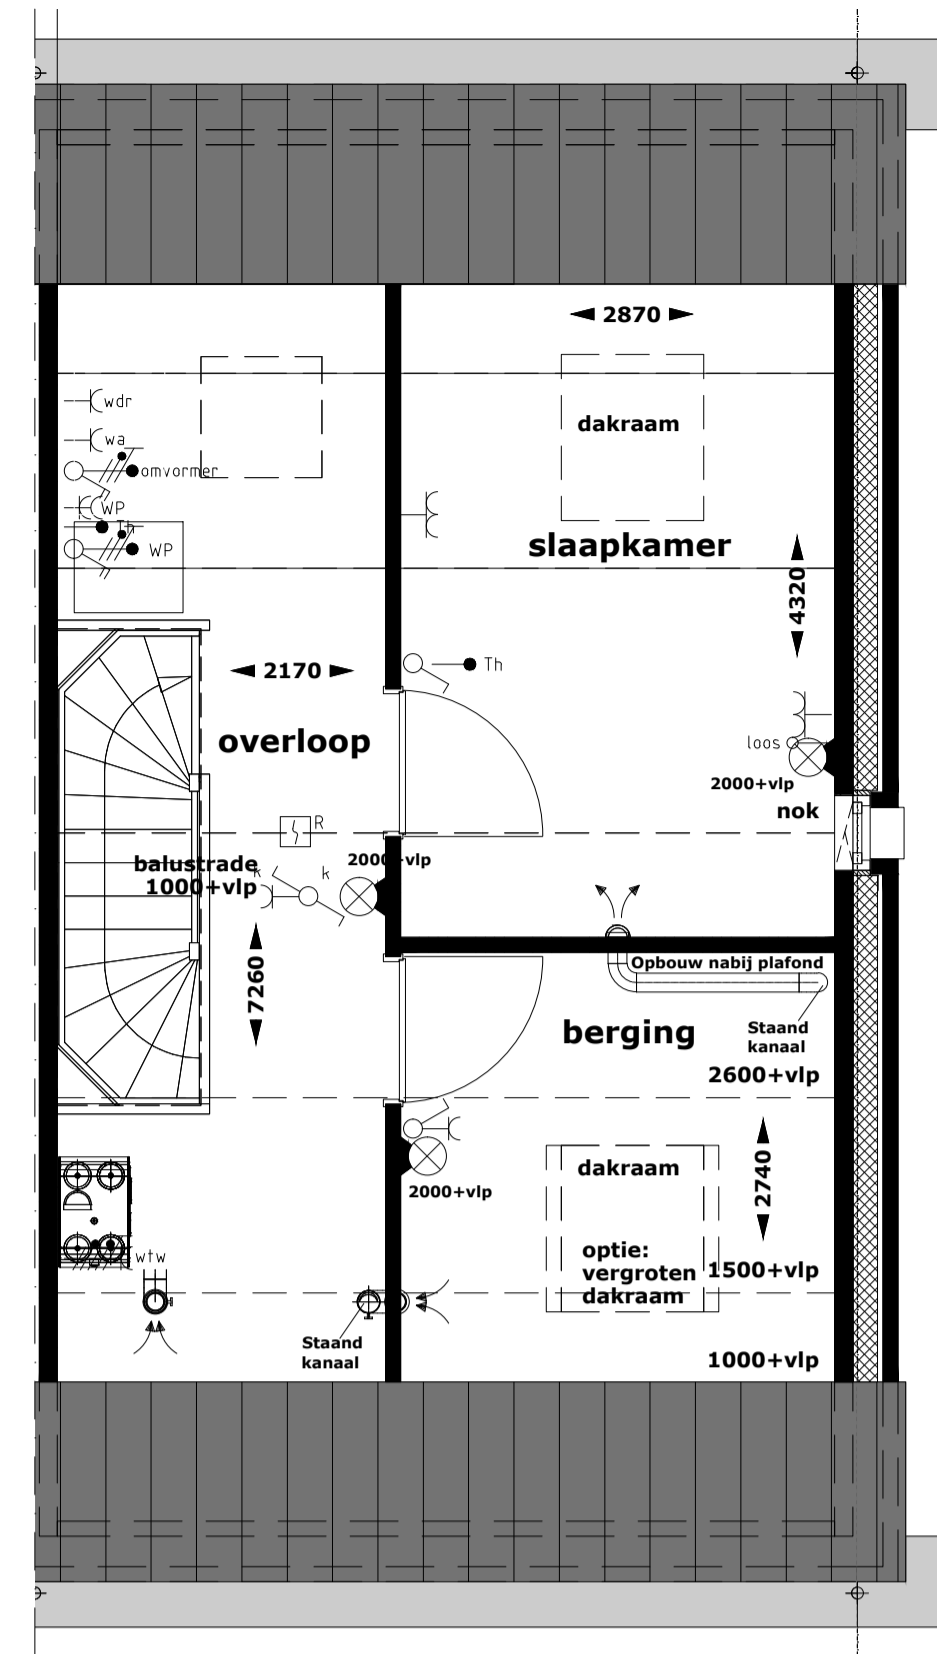

2e verdieping
optie: vergroten dakraam voorgevel
optie: indeling 2e verdieping

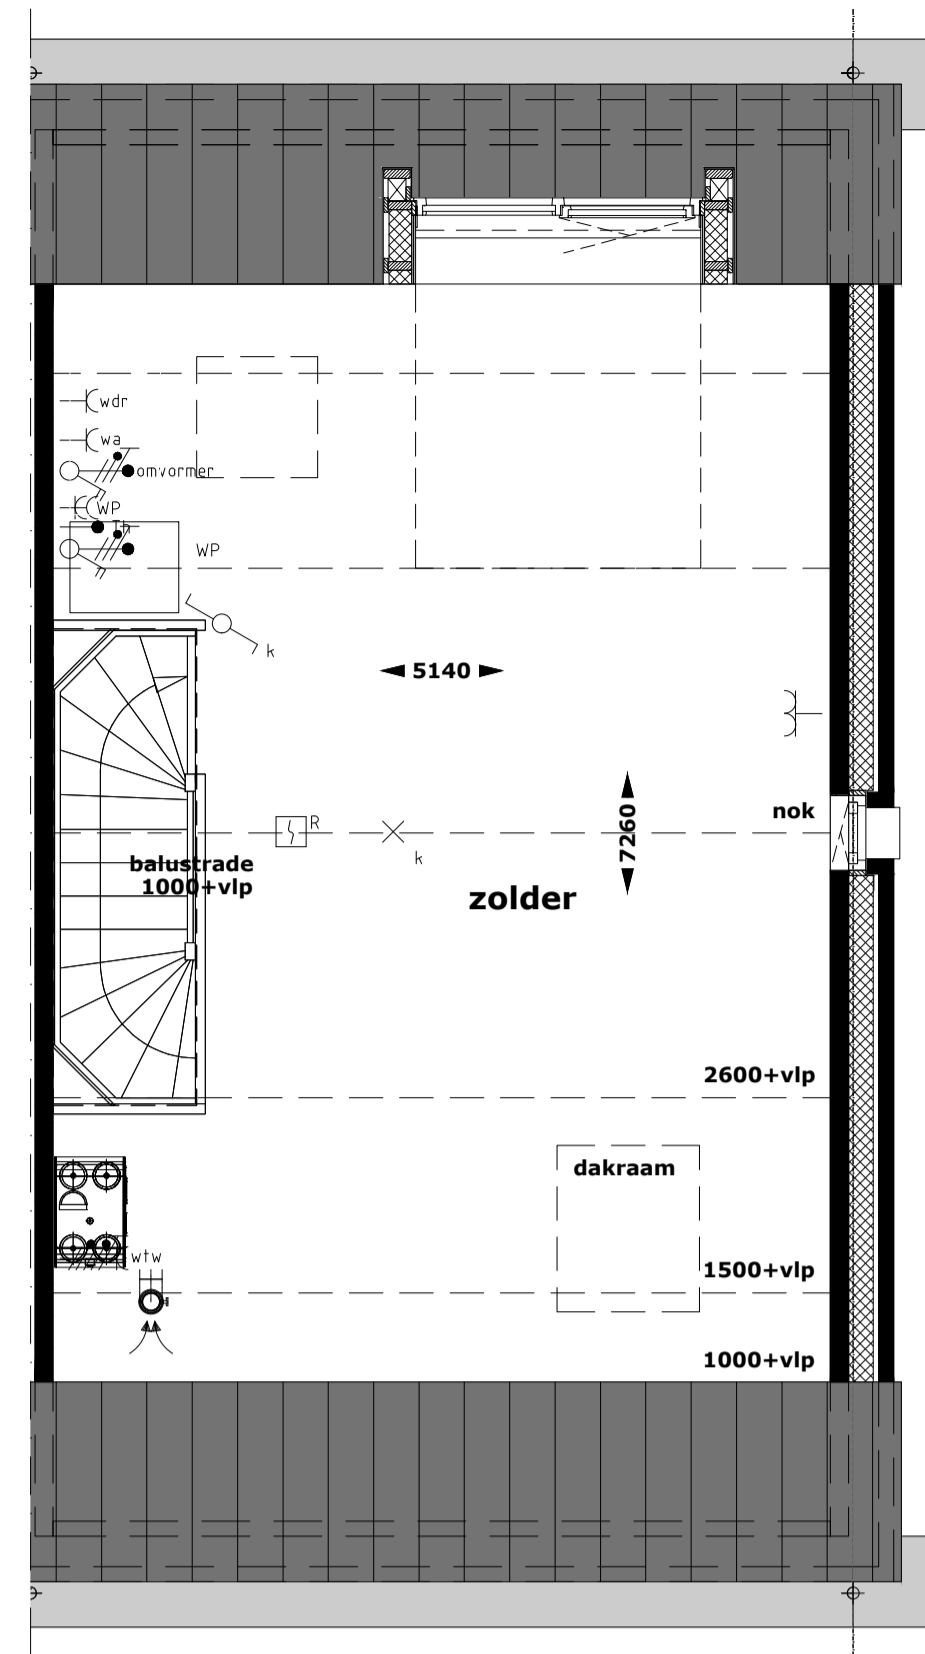


2e verdieping
optie: dakkapel achtergevel

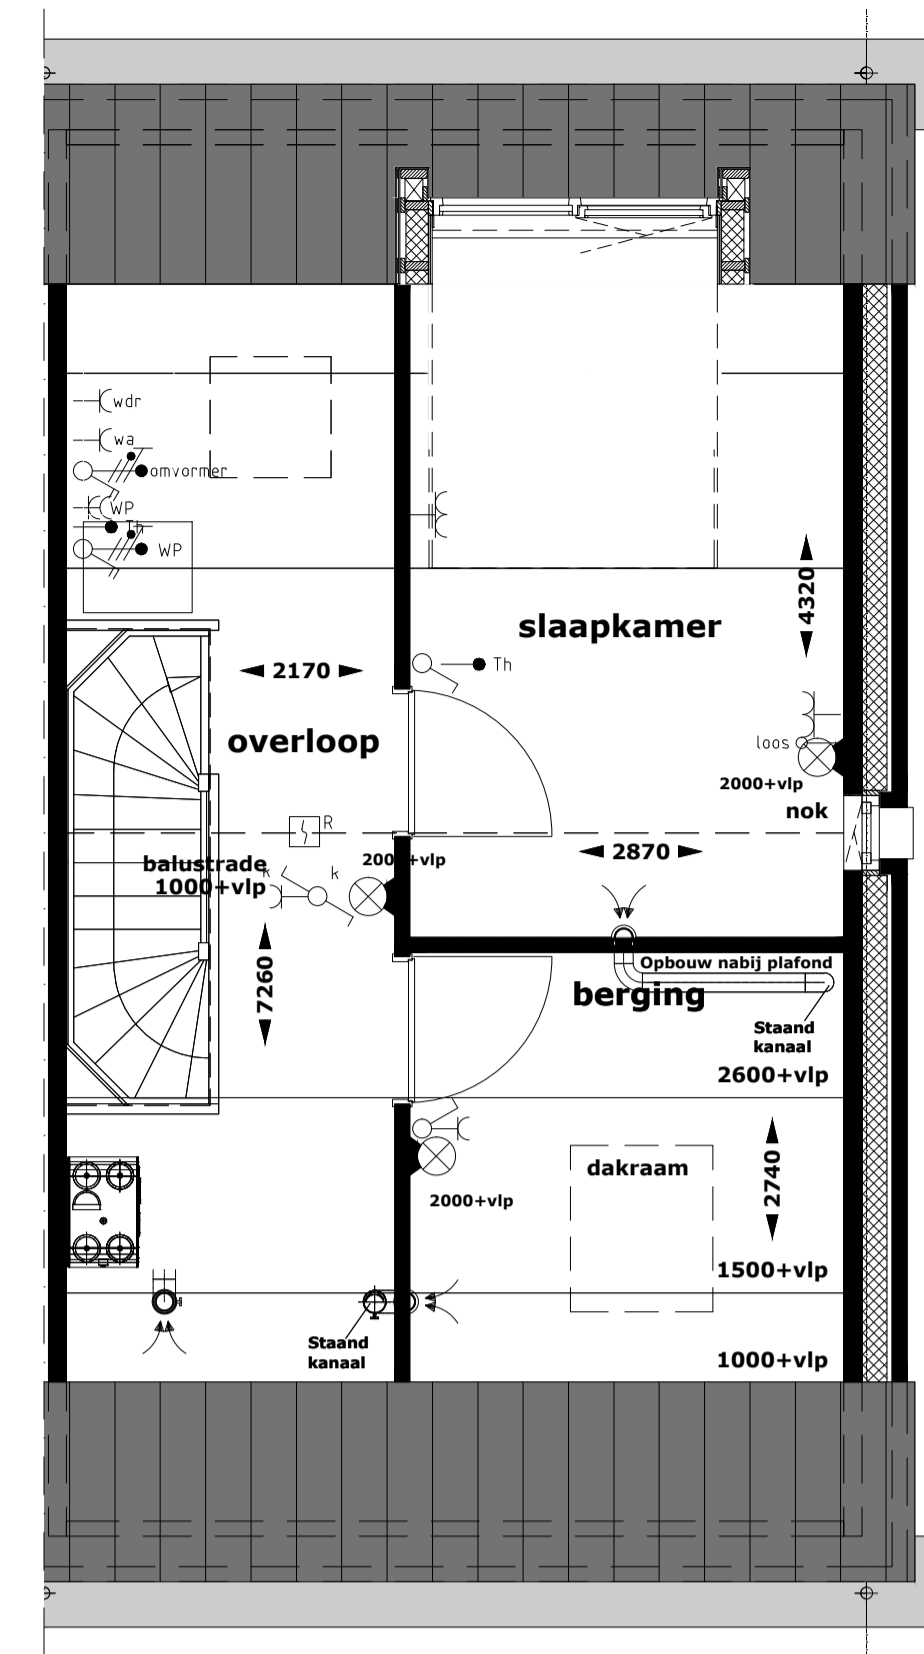


2e verdieping
optie: dakkapel achtergevel
optie: indeling 2e verdieping

RENVOOI INSTALLATIES


- Centraaldoos met lichtpunt
- Wandarmatuur
- Voorziening voor lichtpunt
- Armatuur berging, incl bewegingsmelder
- Wandlichtpunt
- Schakelaar, enkelpolig
- Schakelaar, serie-
- Schakelaar, kruis-
- Bewegingsmelder
- Verdeelrichting
- Wandcontactdoos 1-voudig met randaarde
- Wandcontactdoos 2-voudig met randaarde
- Wandcontactdoos 1-voudig met randaarde t.b.v. koelkast
- Wandcontactdoos 1-voudig met randaarde op aparte groep t.b.v. (combi)magnetron
- Wandcontactdoos 1-voudig met randaarde t.b.v. afzuigkap
- Perilexaansluiting op aparte groep t.b.v. kookplaat
- Loze leiding t.b.v. boiler
- Wandcontactdoos 1-voudig met randaarde op aparte groep t.b.v. vaatwasser
- Schakelaar warmtepomp (3-fase)
- Aansluitpunt elektrische radiator
- Aansluitpunt vloerverwarmingsverdeler
- Aansluitpunt wasdroger
- Aansluitpunt wasmachine
- Aansluitpunt mechanische ventilatie
- Aansluitpunt omvormer
- Aansluitpunt warmtepomp
- Thermostaat
- Aansluitpunt t.b.v. UTP
- Aansluitpunt t.b.v. COAX
- Bediening mechanische ventilatie
- Loze leiding
- Beldrukker
- Aardmat
- Centraal aardpunt
- Roommelder
- Elektrische radiator
- Afvoerventiel mechanische ventilatie (positie indicatief)
- Toevoerventiel mechanische ventilatie (positie indicatief)
- Afvoerventiel natuurlijke ventilatie (positie indicatief)
- CV-verdeler

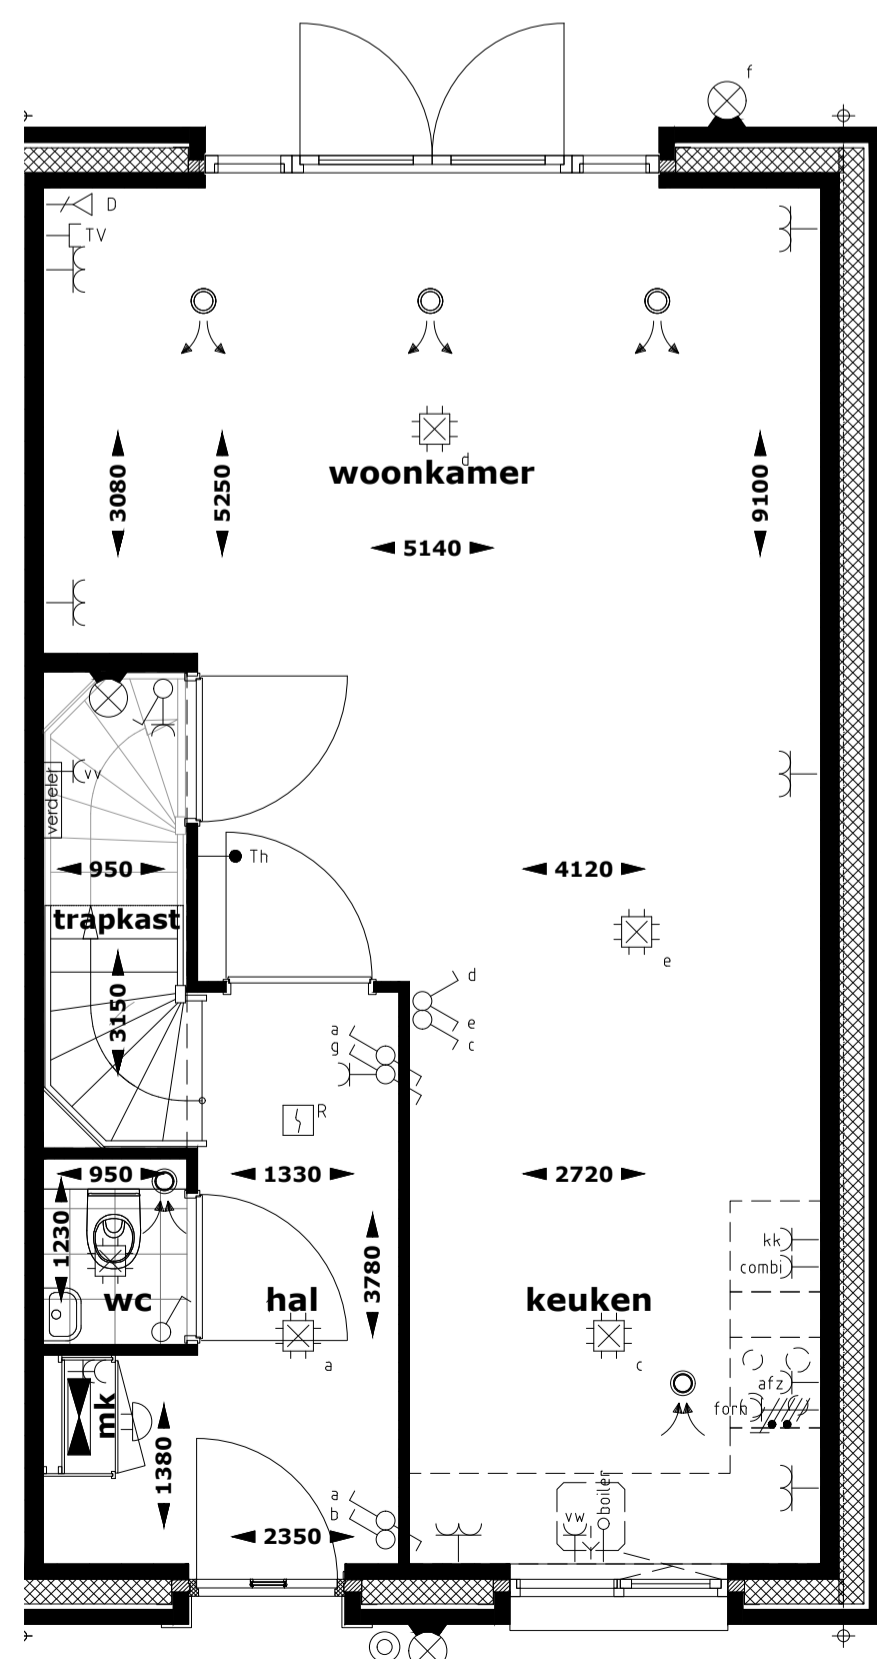


begane grond
optie: dubbele deur
in kozijn achtergevel

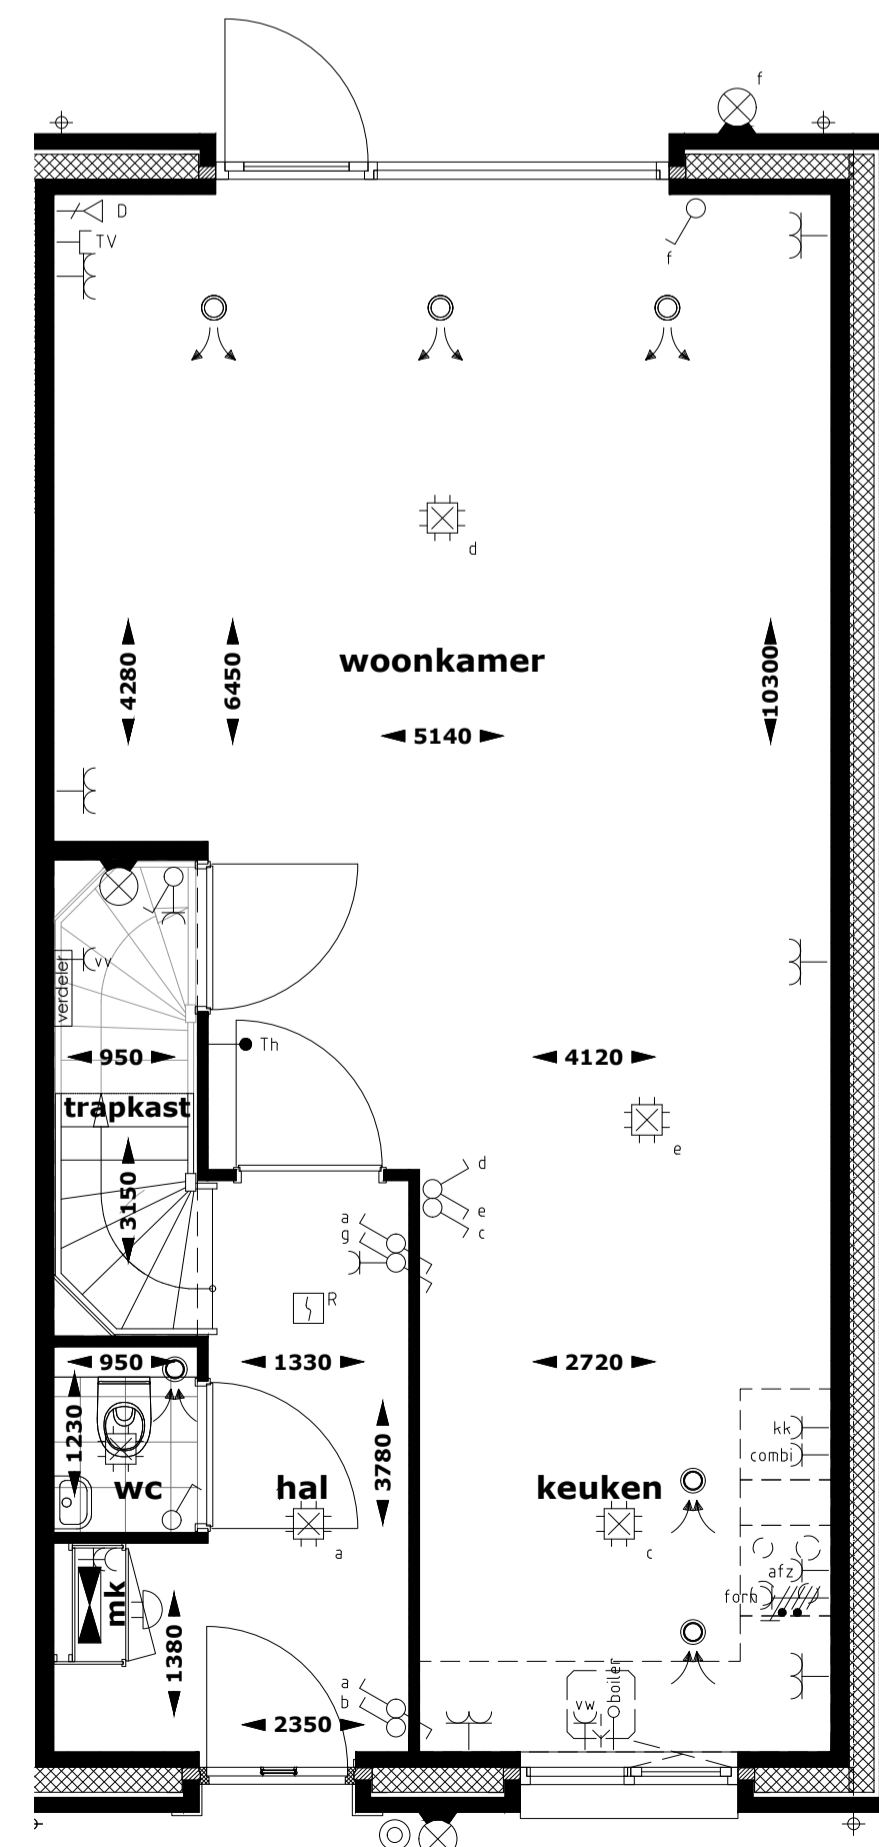


begane grond
optie aanbouw 1200mm

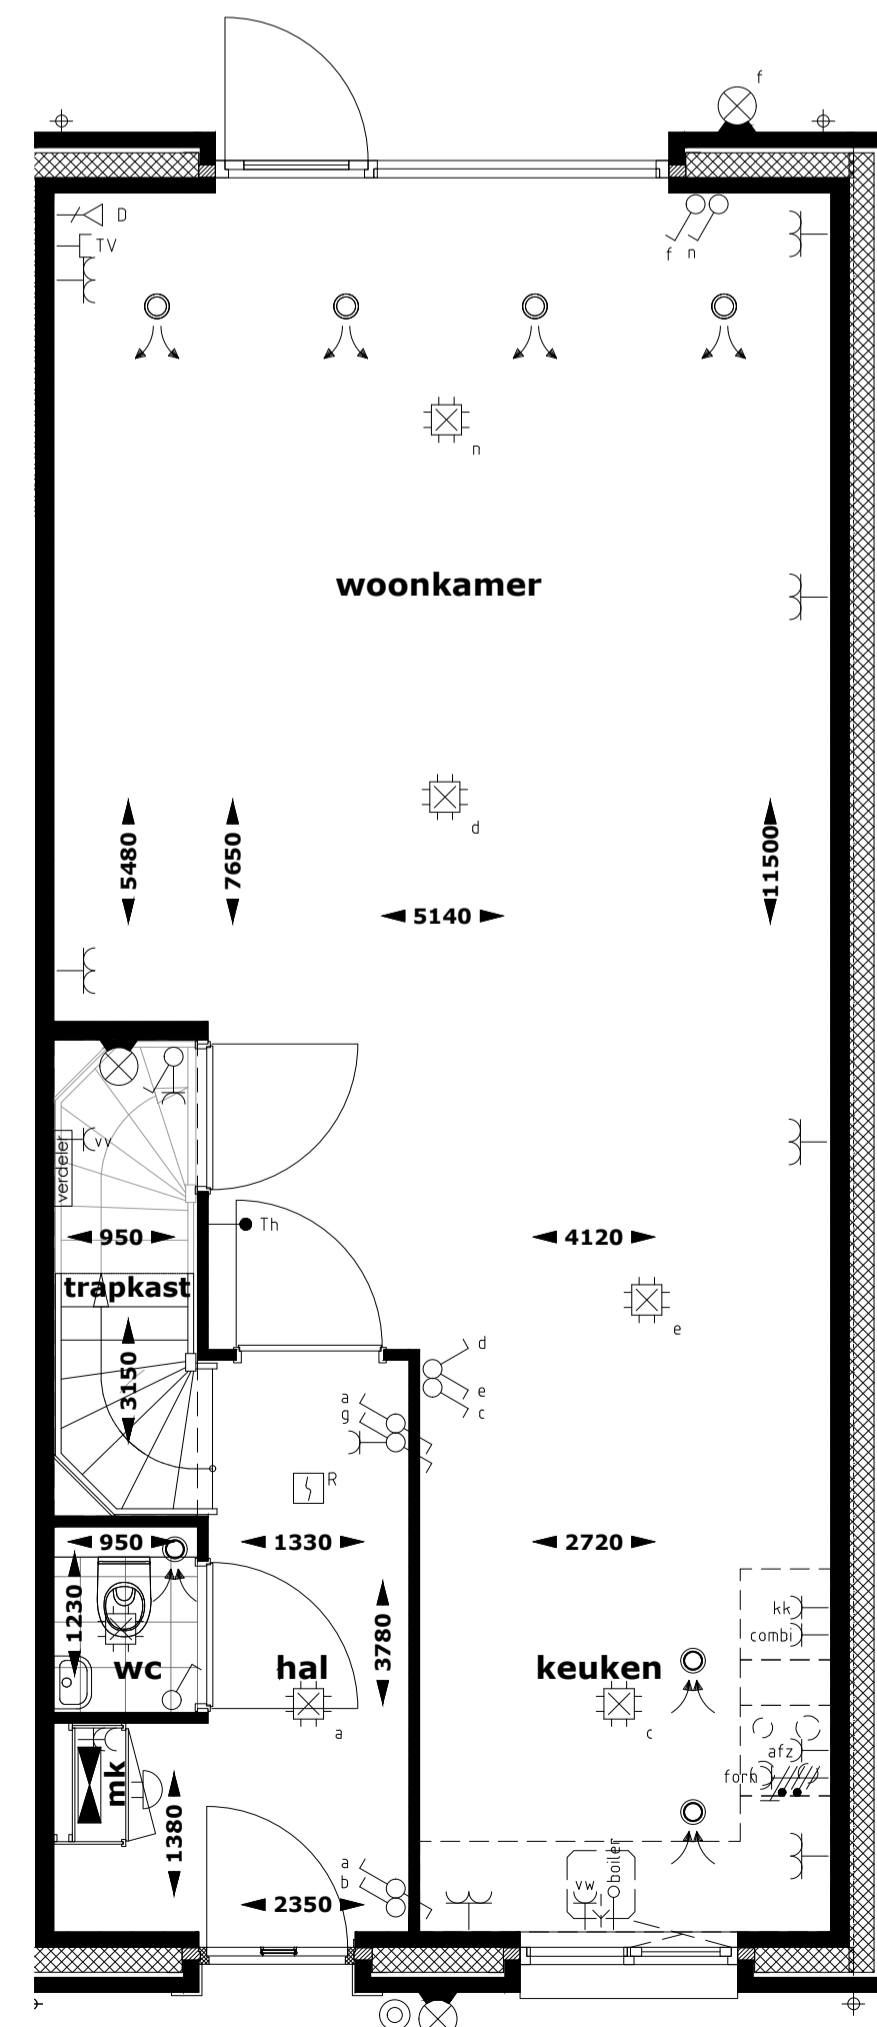

begane grond
optie aanbouw 2400mm

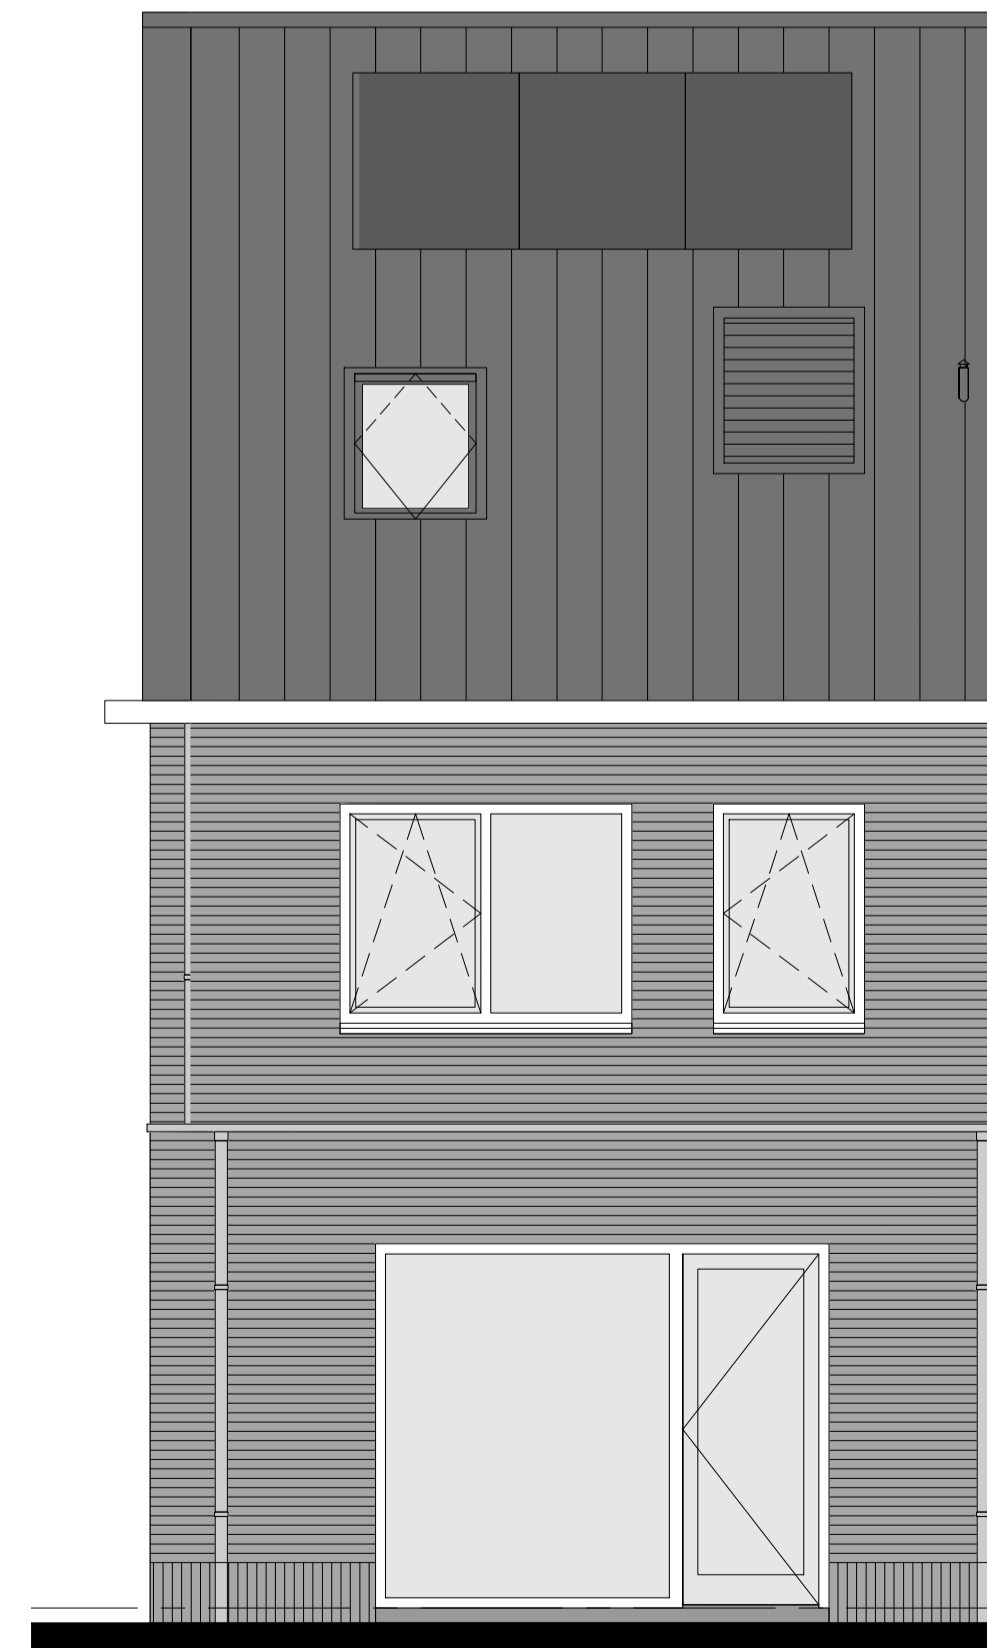


achtergevel woningtype B
optie: aanbouw 1200/2400mm
optie: dakraam achtergevel

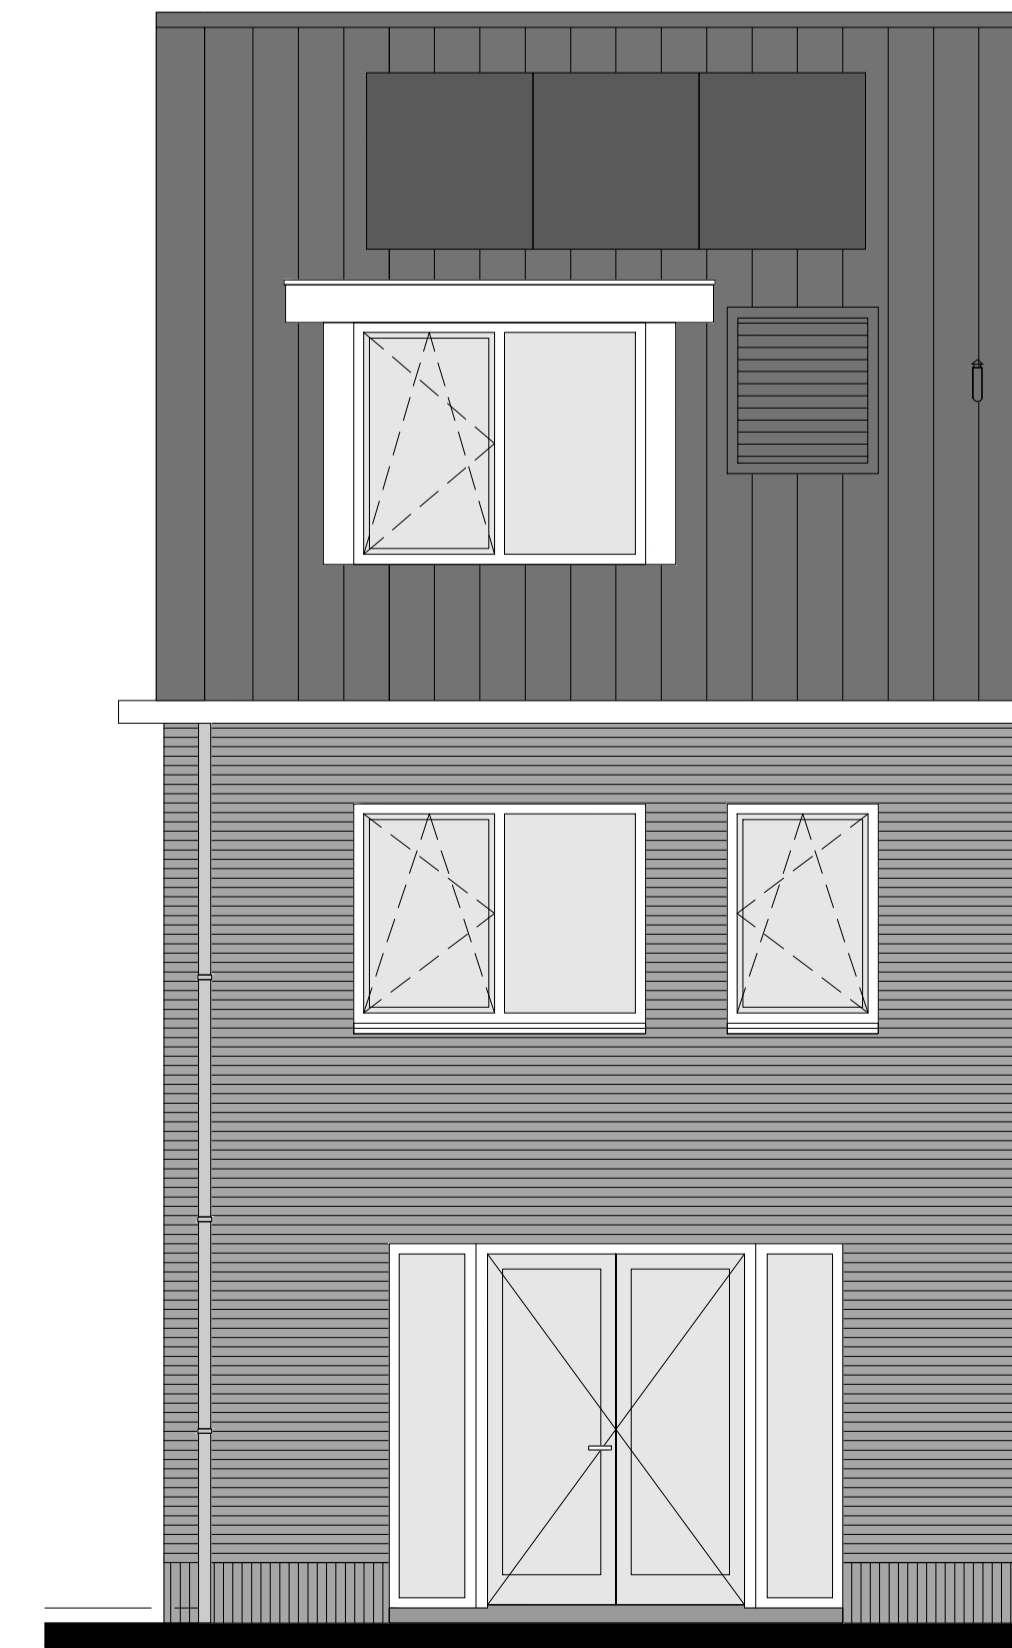







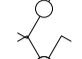





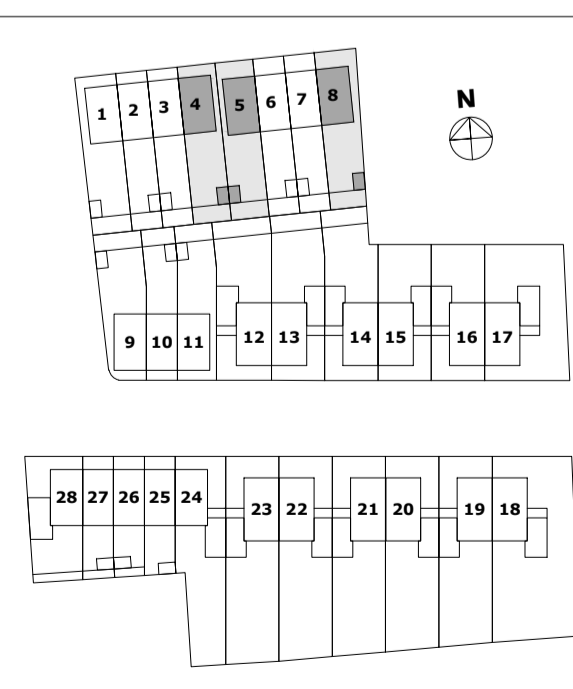

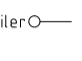
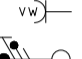














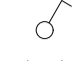

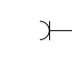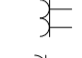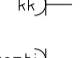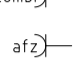

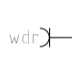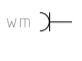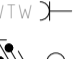

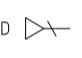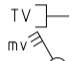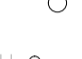



achtergevel woningtype B
optie: dubbele deur
in kozijn achtergevel
optie: dakkapel




HEEREHOEVE
Heerlijk toeven in centrum Gilze




RENVOOI INSTALLATIES


-  Centraaldoos met lichtpunt
-  Wandarmatuur
-  Voorziening voor lichtpunt
-  Armatuur berging, incl bewegingsmelder
-  Wandlichtpunt
-  Schakelaar, enkelpolig
-  Schakelaar, serie-
-  Schakelaar, kruis-
-  Bewegingsmelder
-  Verdeelinrichting
-  Wandcontactdoos 1-voudig met randaarde
-  Wandcontactdoos 2-voudig met randaarde
-  Wandcontactdoos 1-voudig met randaarde t.b.v. koelkast
-  Wandcontactdoos 1-voudig met randaarde op aparte groep t.b.v. (combi)magnetron
-  Wandcontactdoos 1-voudig met randaarde t.b.v. afzuigkap
-  Perilexaansluiting op aparte groep t.b.v. kookplaat
-  Loze leiding t.b.v. boiler
-  Wandcontactdoos 1-voudig met randaarde op aparte groep t.b.v. vaatwasser
-  Schakelaar warmtepomp (3-fase)
-  Aansluitpunt elektrische radiator
-  Aansluitpunt vloerverwarmingsverdeler
-  Aansluitpunt wasdroger
-  Aansluitpunt wasmachine
-  Aansluitpunt mechanische ventilatie
-  Aansluitpunt omvormer
-  Aansluitpunt warmtepomp
-  Thermostaat
-  Aansluitpunt t.b.v. UTP
-  Aansluitpunt t.b.v. COAX
-  Bediening mechanische ventilatie
-  Loze leiding
-  Belddrukker
-  Aardmat
-  Centraal aardpunt
-  Rookmelder
-  Elektrische radiator
-  Afvoerventiel mechanische ventilatie (positie indicatief)
-  Toevoerventiel mechanische ventilatie (positie indicatief)
-  Afvoerventiel natuurlijke ventilatie (positie indicatief)
-  CV-verdeler

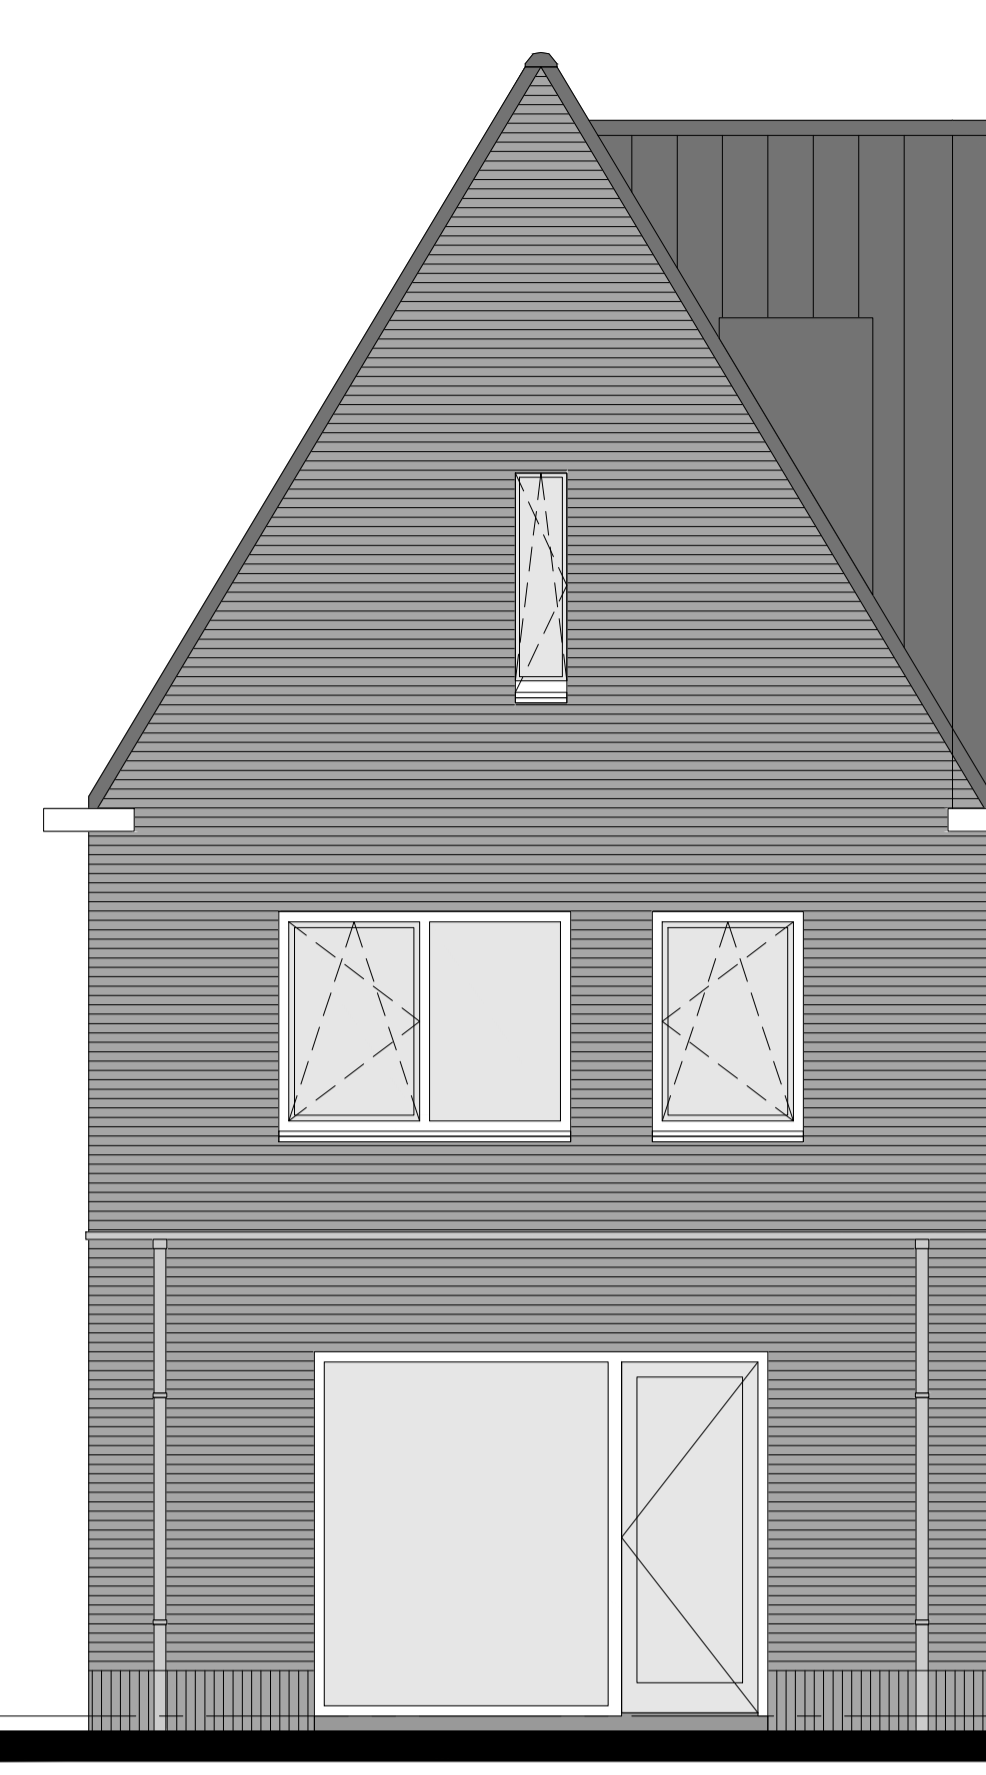


achtergevel woning 1
optie aanbouw 1200/2400mm

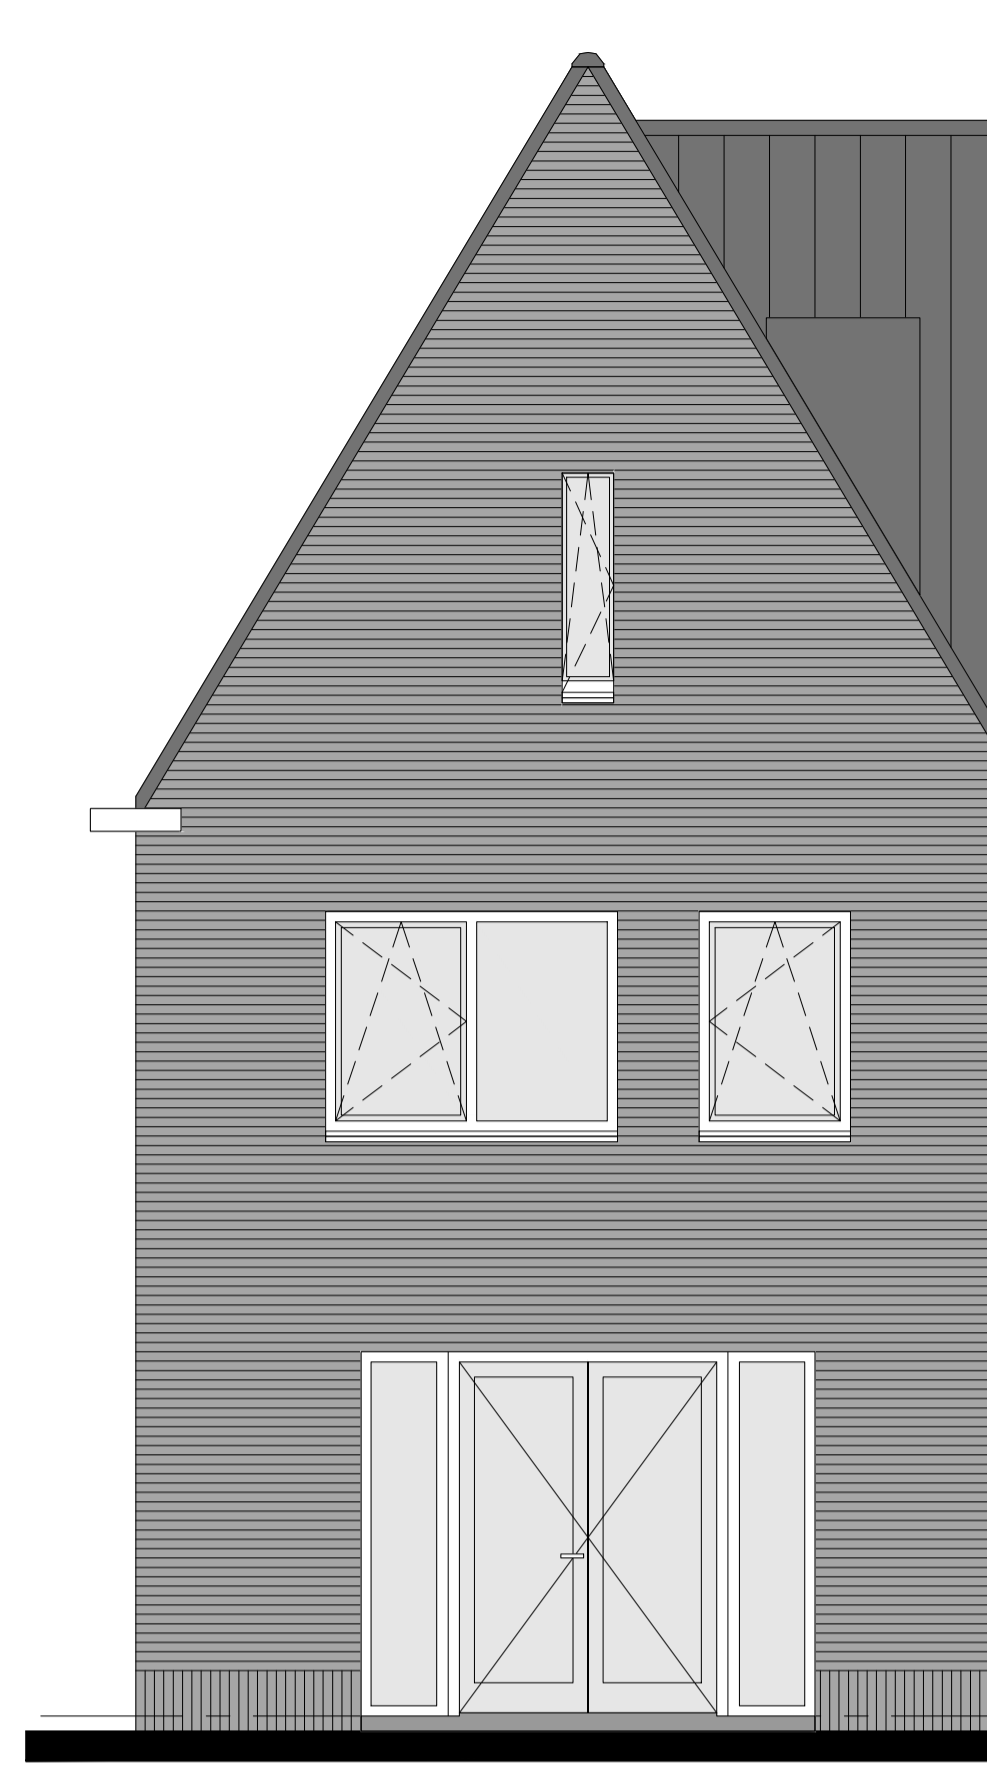


achtergevel woning 1
optie: dubbele deur
in kozijn achtergevel

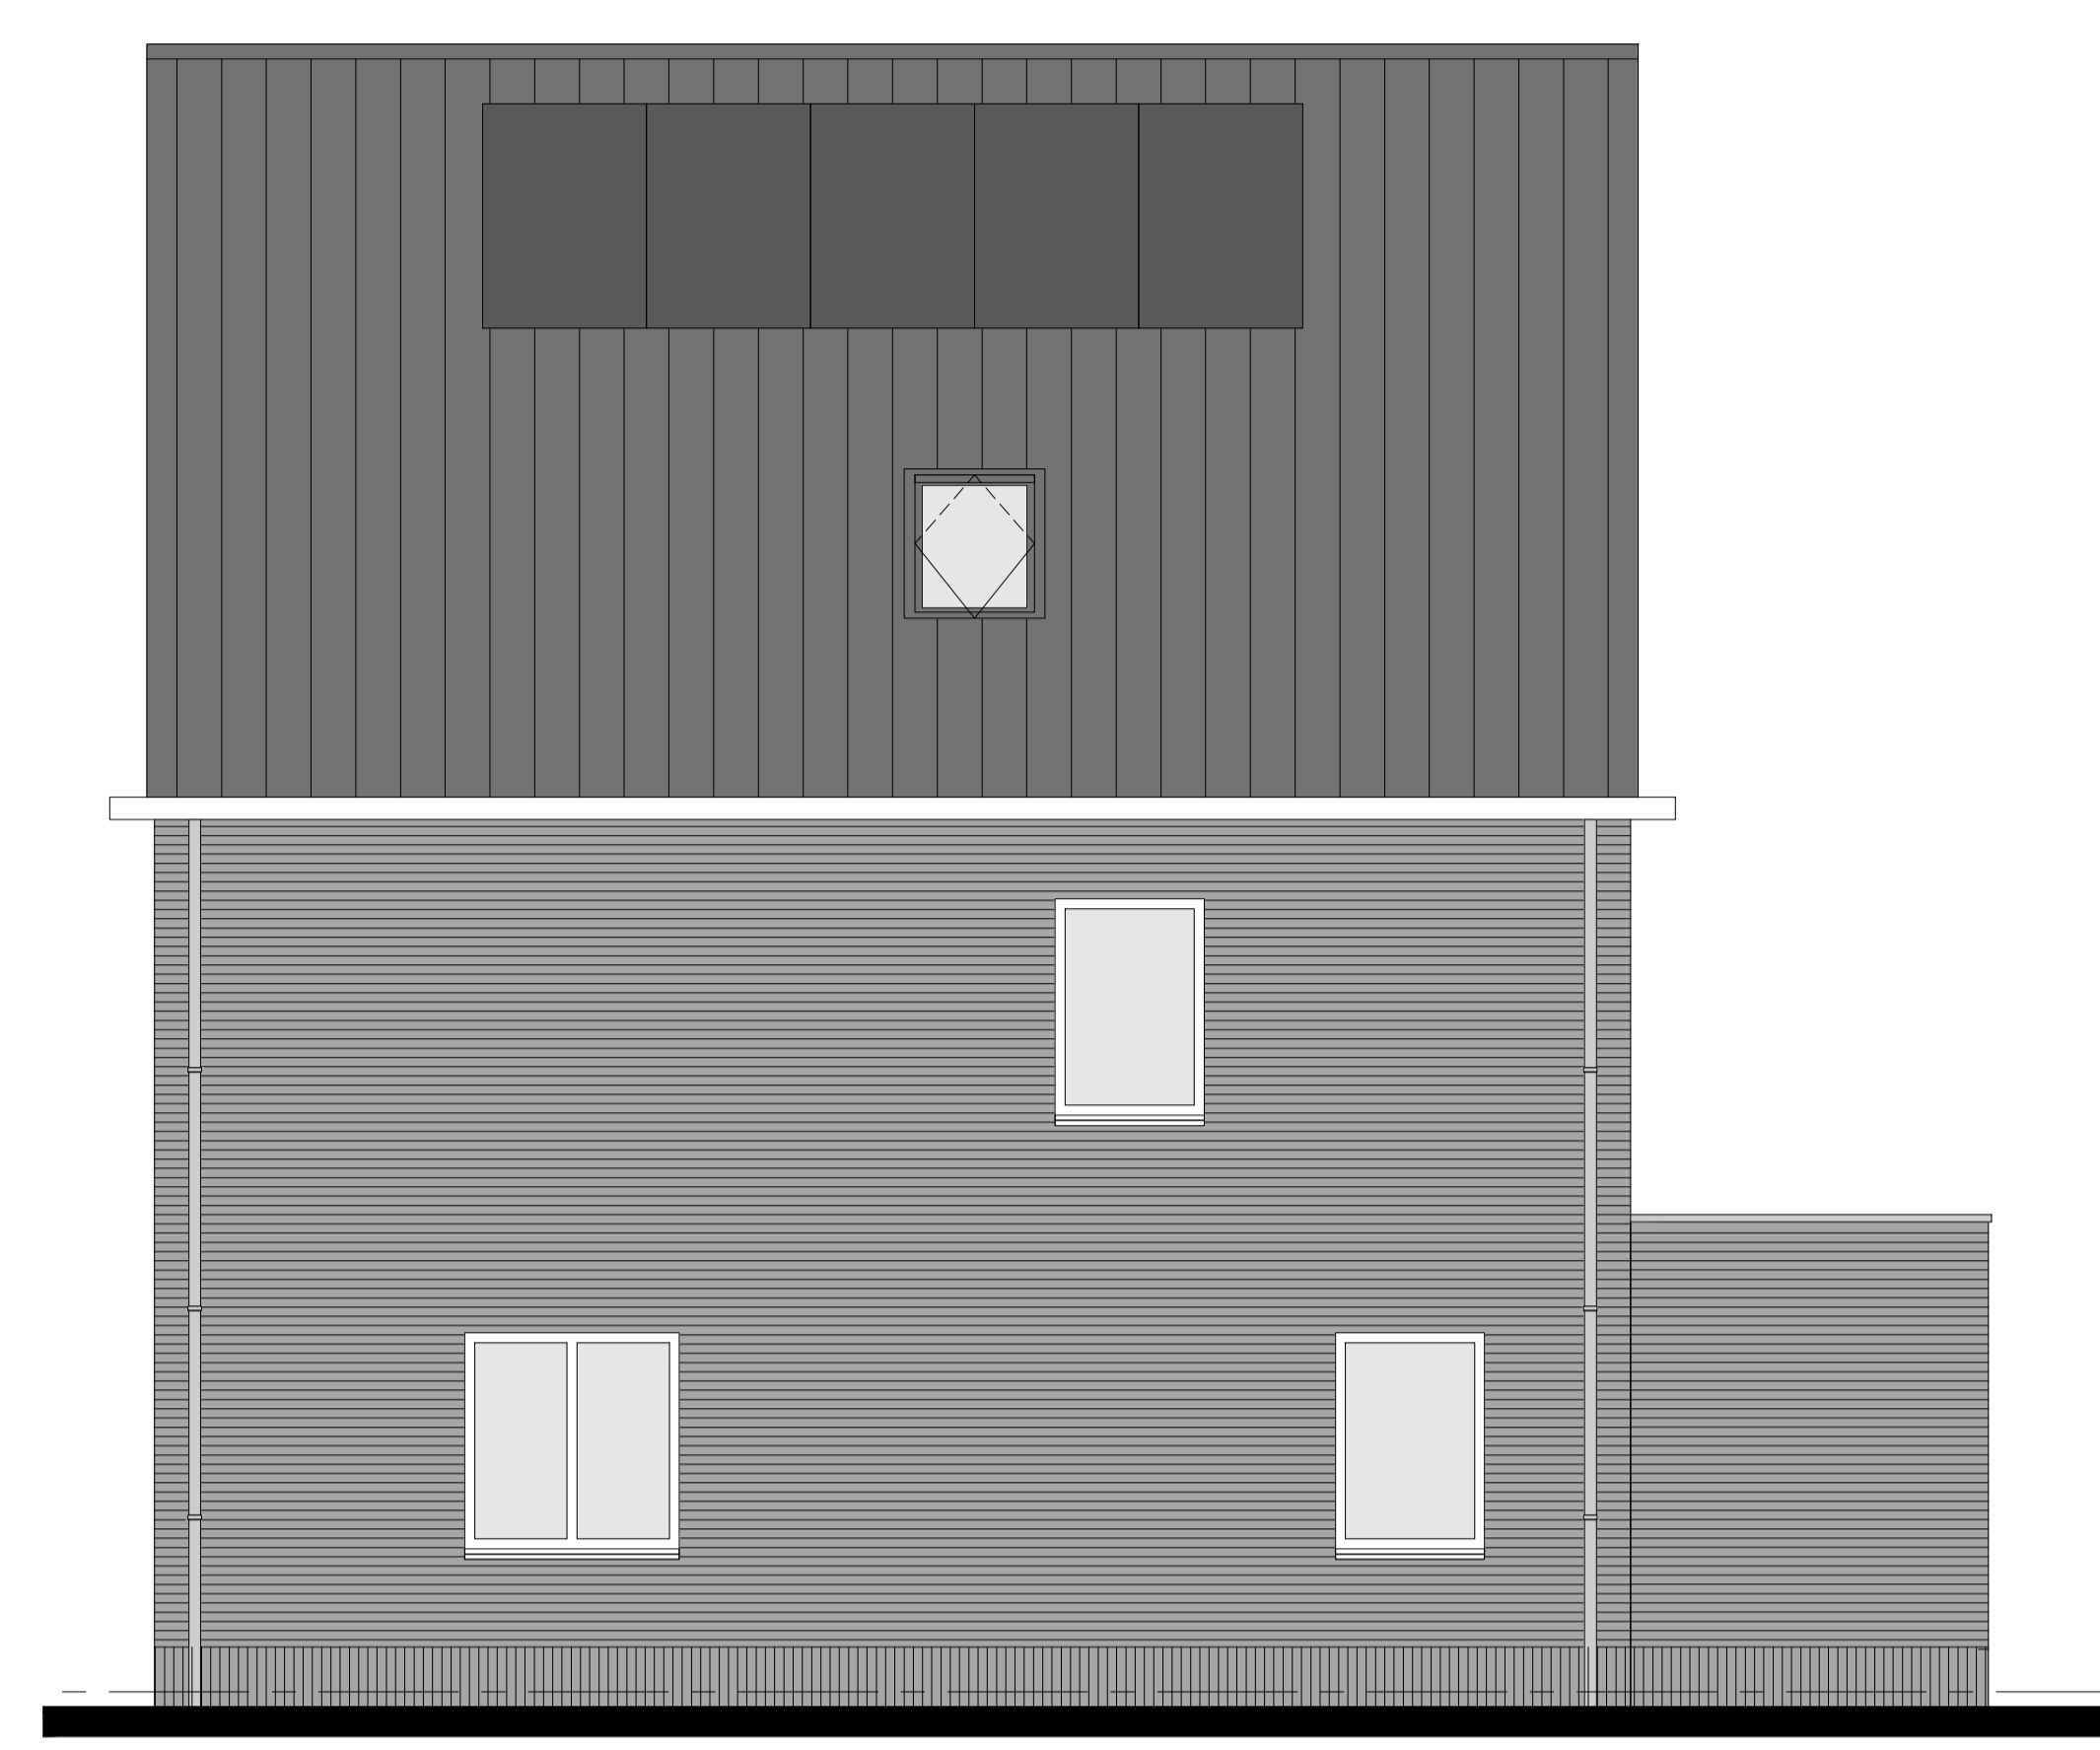


rechterzijgevel woning 1
optie aanbouw 2400mm
optie dakraam rechterzijgevel

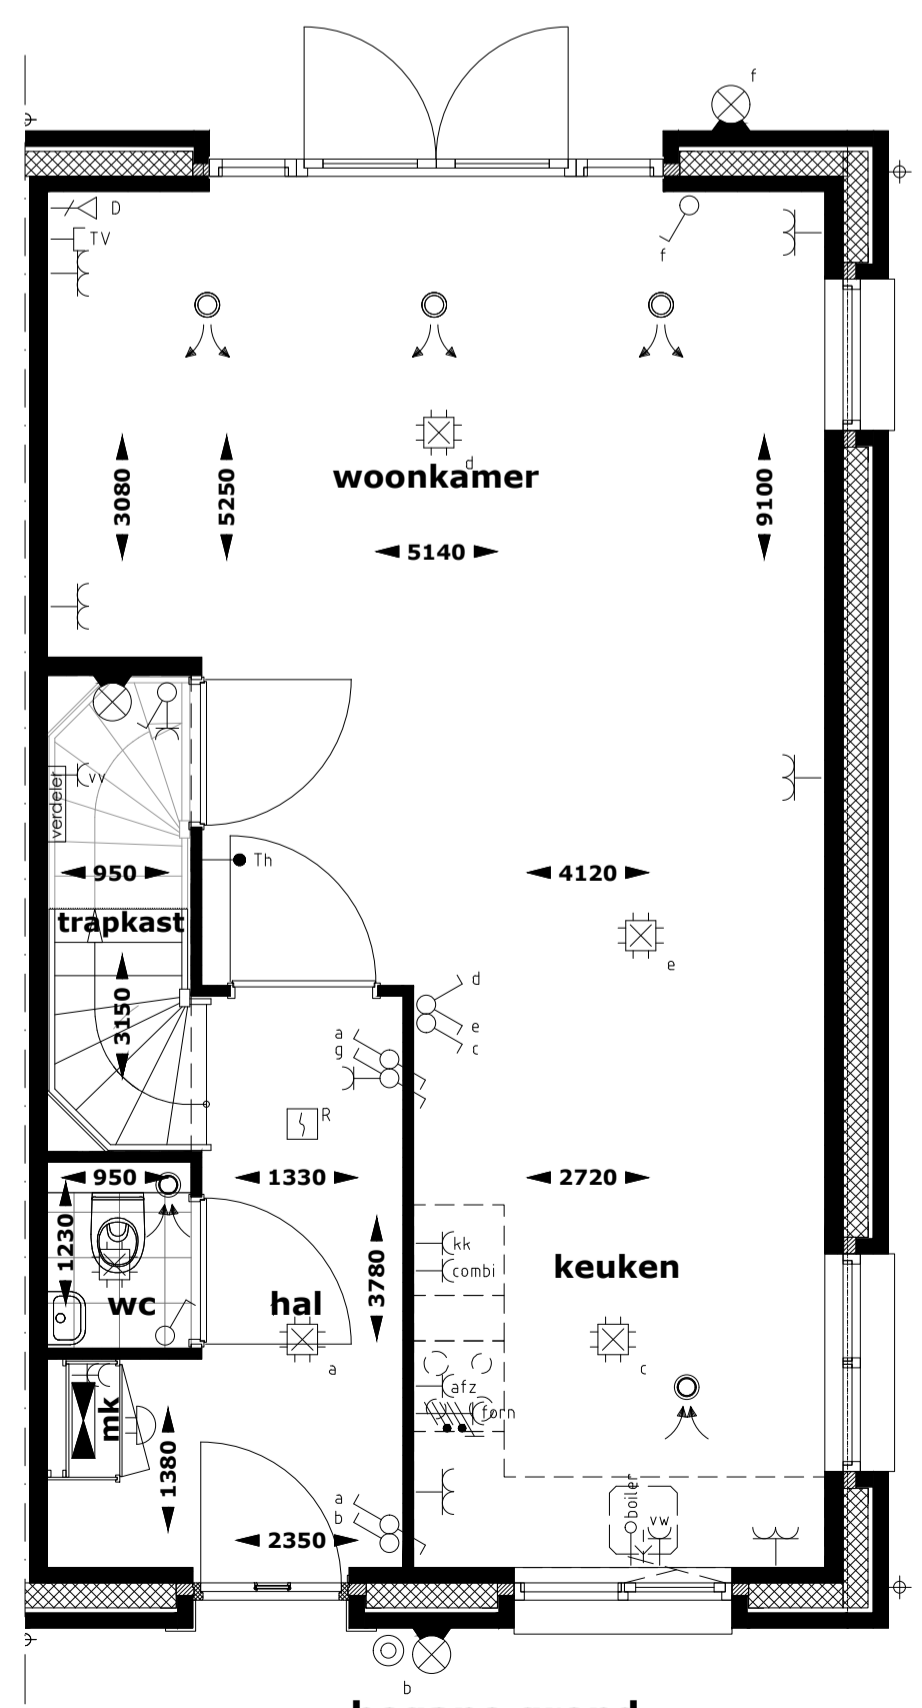


begane grond
optie: dubbele deur
in kozijn achtergevel

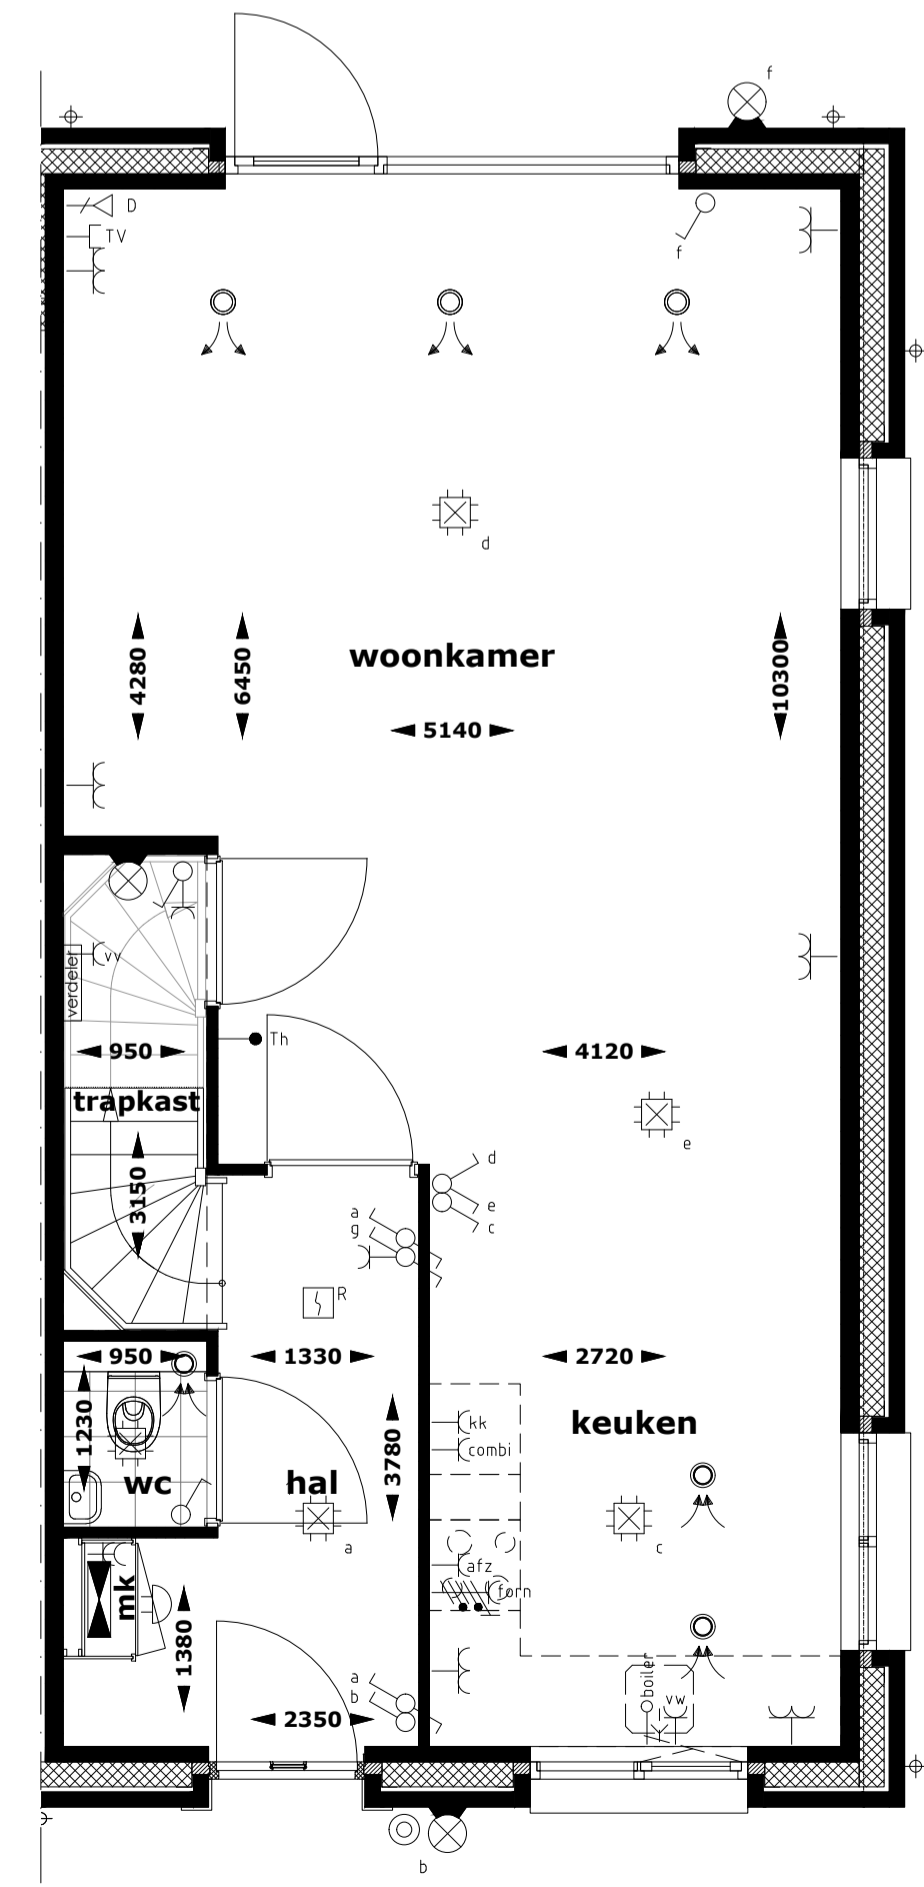

begane grond
optie aanbouw 1200mm

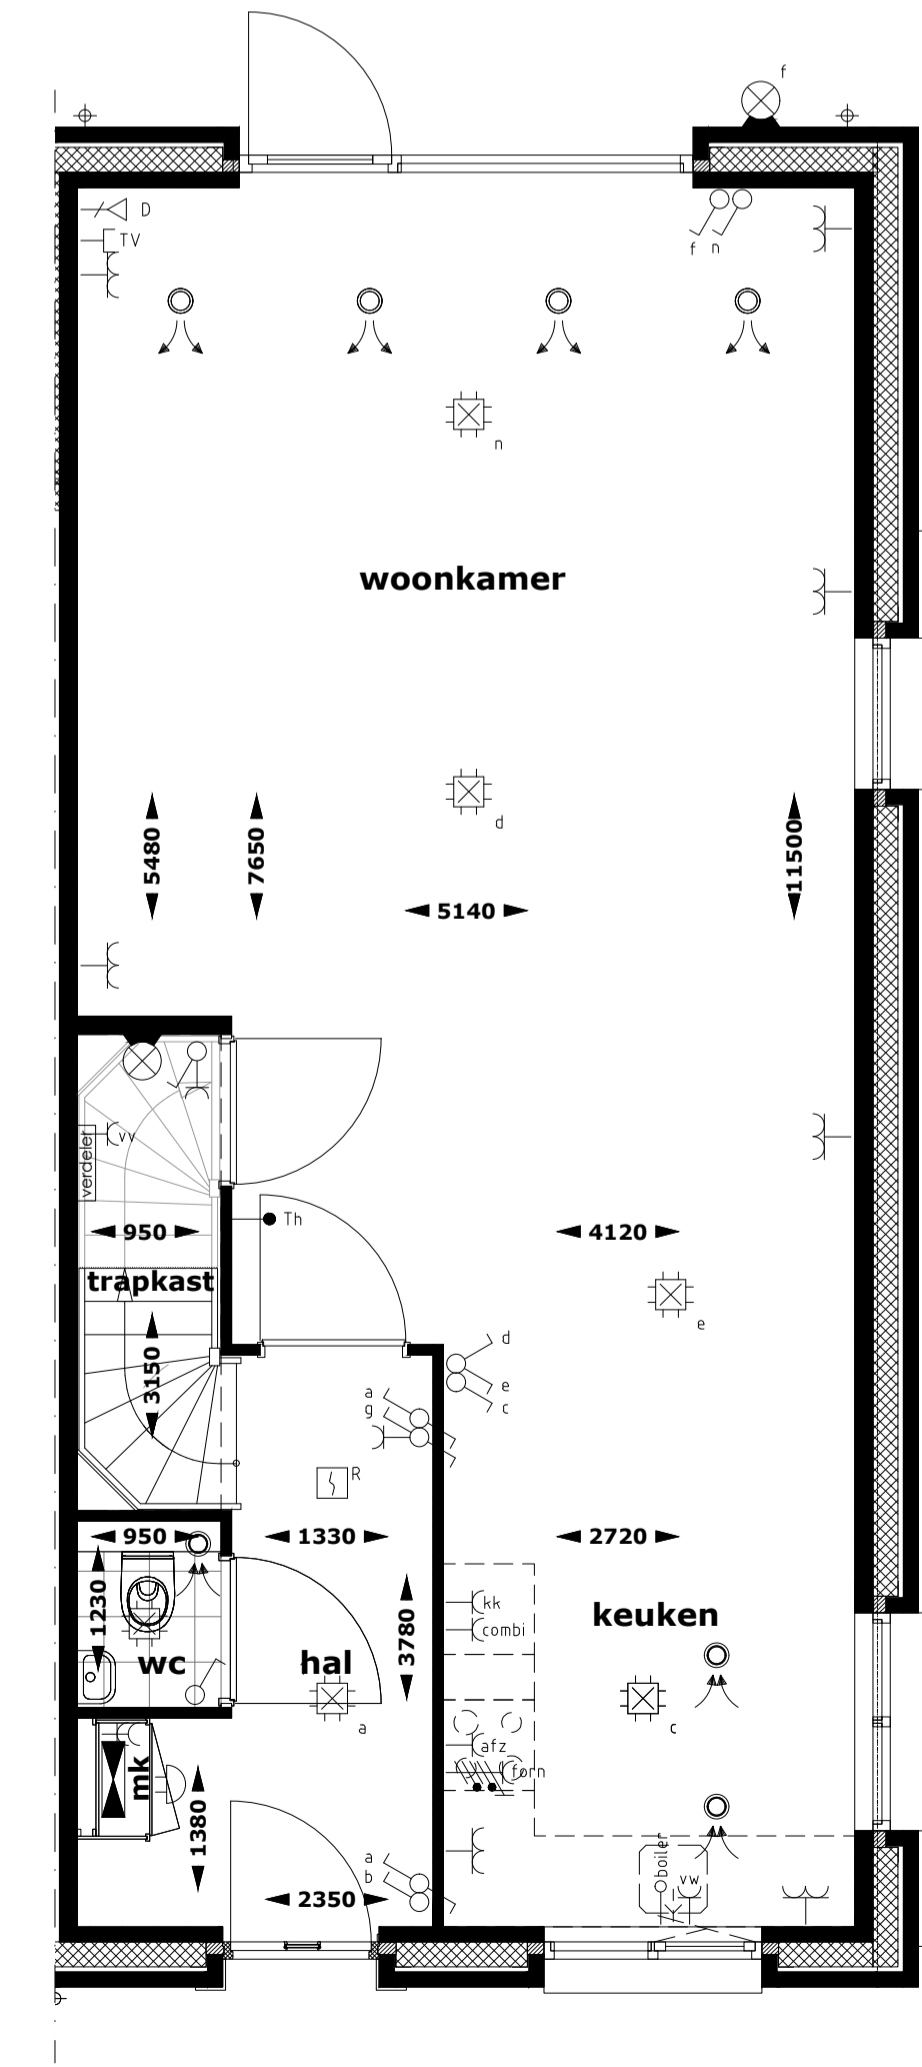

begane grond
optie aanbouw 2400mm

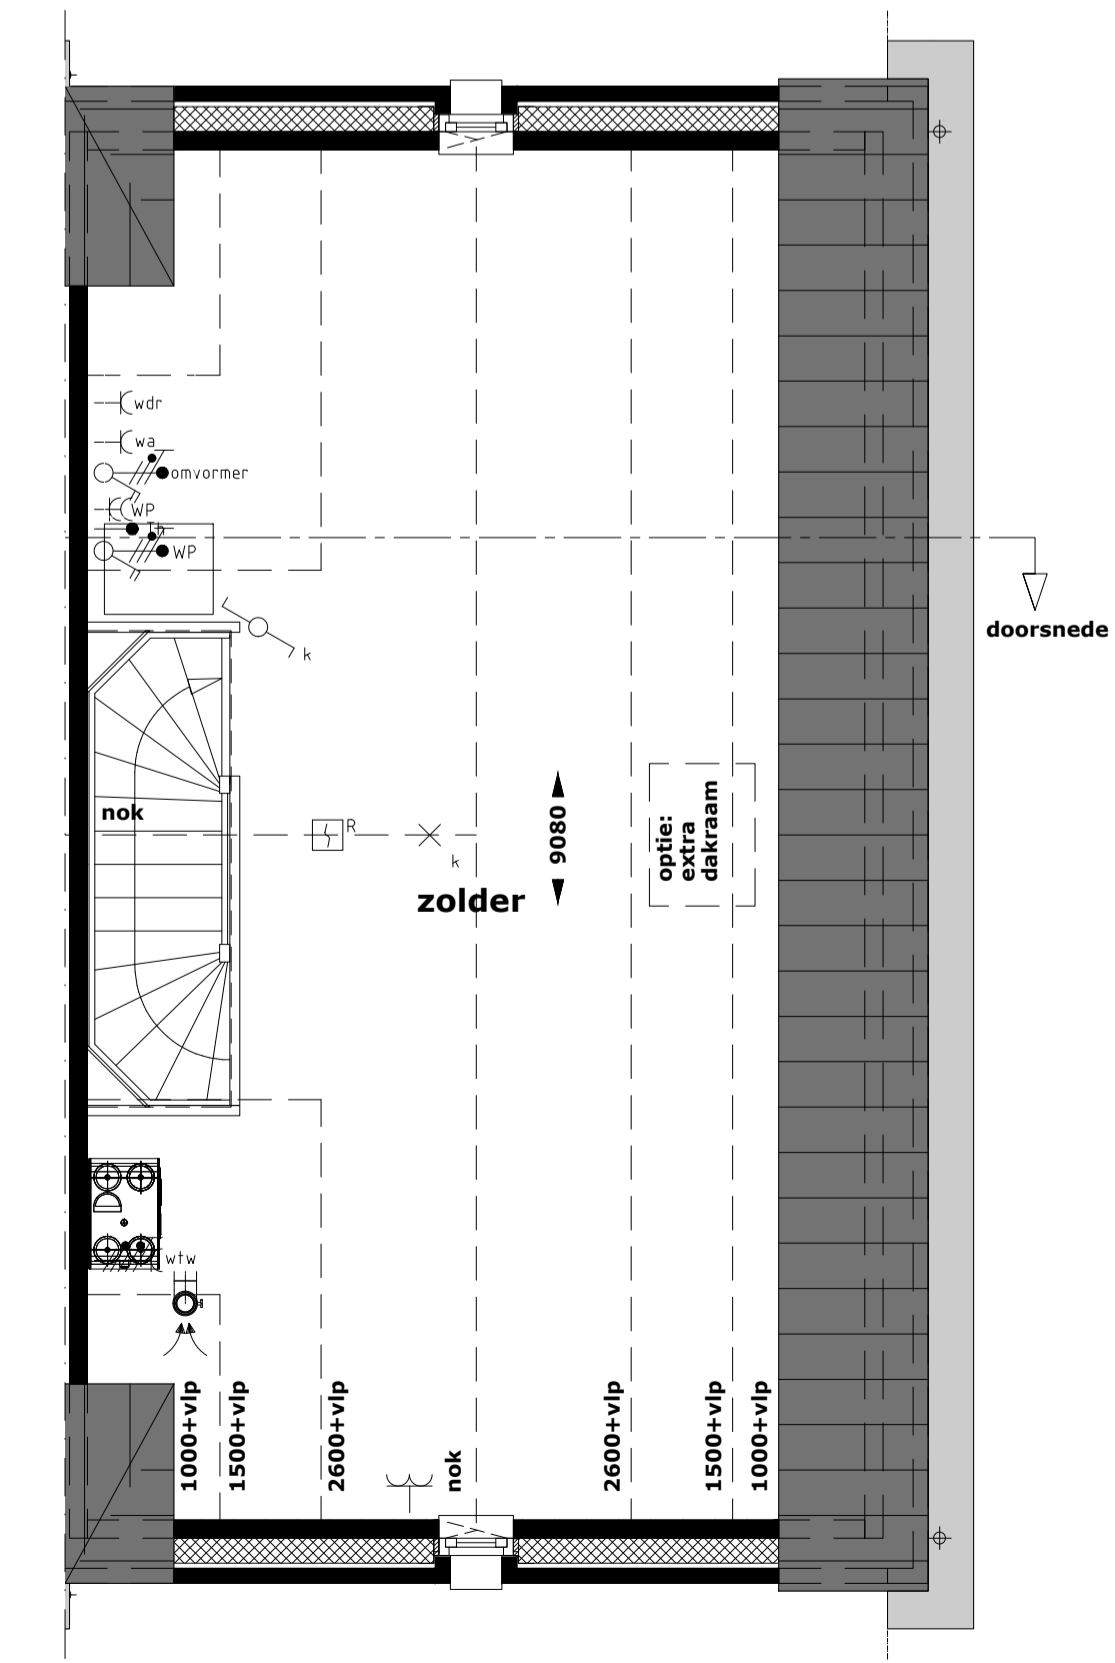

2e verdieping
optie: dakraam rechterzijgevel

